

ESTE DESENHO É PROPRIEDADE DA P4 ARTES E TÉCNICAS DA PAISAGEM LDA NÃO PODENDO SER REPRODUZIDO OU DIVULGADO SEM AUTORIZAÇÃO ESCRITA DA MESMA (Decreto-lei 63/85 de 14 de Março).  
NOTAS GERAIS: 1 - OS TRABALHOS DEVERÃO SER EXECUTADOS DE ACORDO COM OS ELEMENTOS GRÁFICOS E ESCRITOS FORNECIDOS; 2 - TODAS AS COTAS DEVERÃO SER CONFIRMADAS EM ORA; 3 - O EMPREITEIRO DEVERÁ ELABORAR TODOS OS DESENHOS DE PORMenor E PREPARAÇÃO, NECESSARIOS PARA A RESOLUÇÃO DE CASOS PARTICULARES NAO ESPECIFICADOS EM PROJETO E SUBMETÉ-LOS À APROVAÇÃO DOS PROJETISTAS; 4 - AS ESCALAS SUPERIORES PREVALEM SOBRE AS INFERIORES; 5 - O PRESENTE DESENHO FAZ PARTE DA FASE DE PROJETO DE EXECUÇÃO.  
QUALQUER PROPOSTA DE ALTERAÇÃO DE ALTERAÇÃO DEVE SER APRESENTADA E APROVADA PELOS PROJETISTAS.

— Curva de Nível Mestra  
--- Curva de Nível Secundária  
— Linha de água  
— Estradas Principais  
— Percurso Sugerido  
- - - Percurso Original

EQUIPA PROJETISTA  
ARQUITETURA PAISAGISTA



Tel: +351 223 261 577 email: geral@p4.pt

ARQUITETURA



ENGENHARIA

DONO DE OBRA  
ADER-SOUZA

PROJETO  
CAMINHOS DE PEREGRINAÇÃO  
Itinerário 1 | Cinfães - N. Sra. de Cádiz

FASE  
PROJETO DE EXECUÇÃO


ESPECIALIDADE  
ARQUITETURA PAISAGISTA

DESENHO  
LOCALIZAÇÃO

TÉCNICOS RESPONSÁVEIS  
Luís Paiva  
Marta Paupério

DES. DESENHO N° REV  
PROJ. 20.CPR DATA 07/2020 00 00  
ESCALA 1:12500  
0 100 250M  
ESCALA GRÁFICA



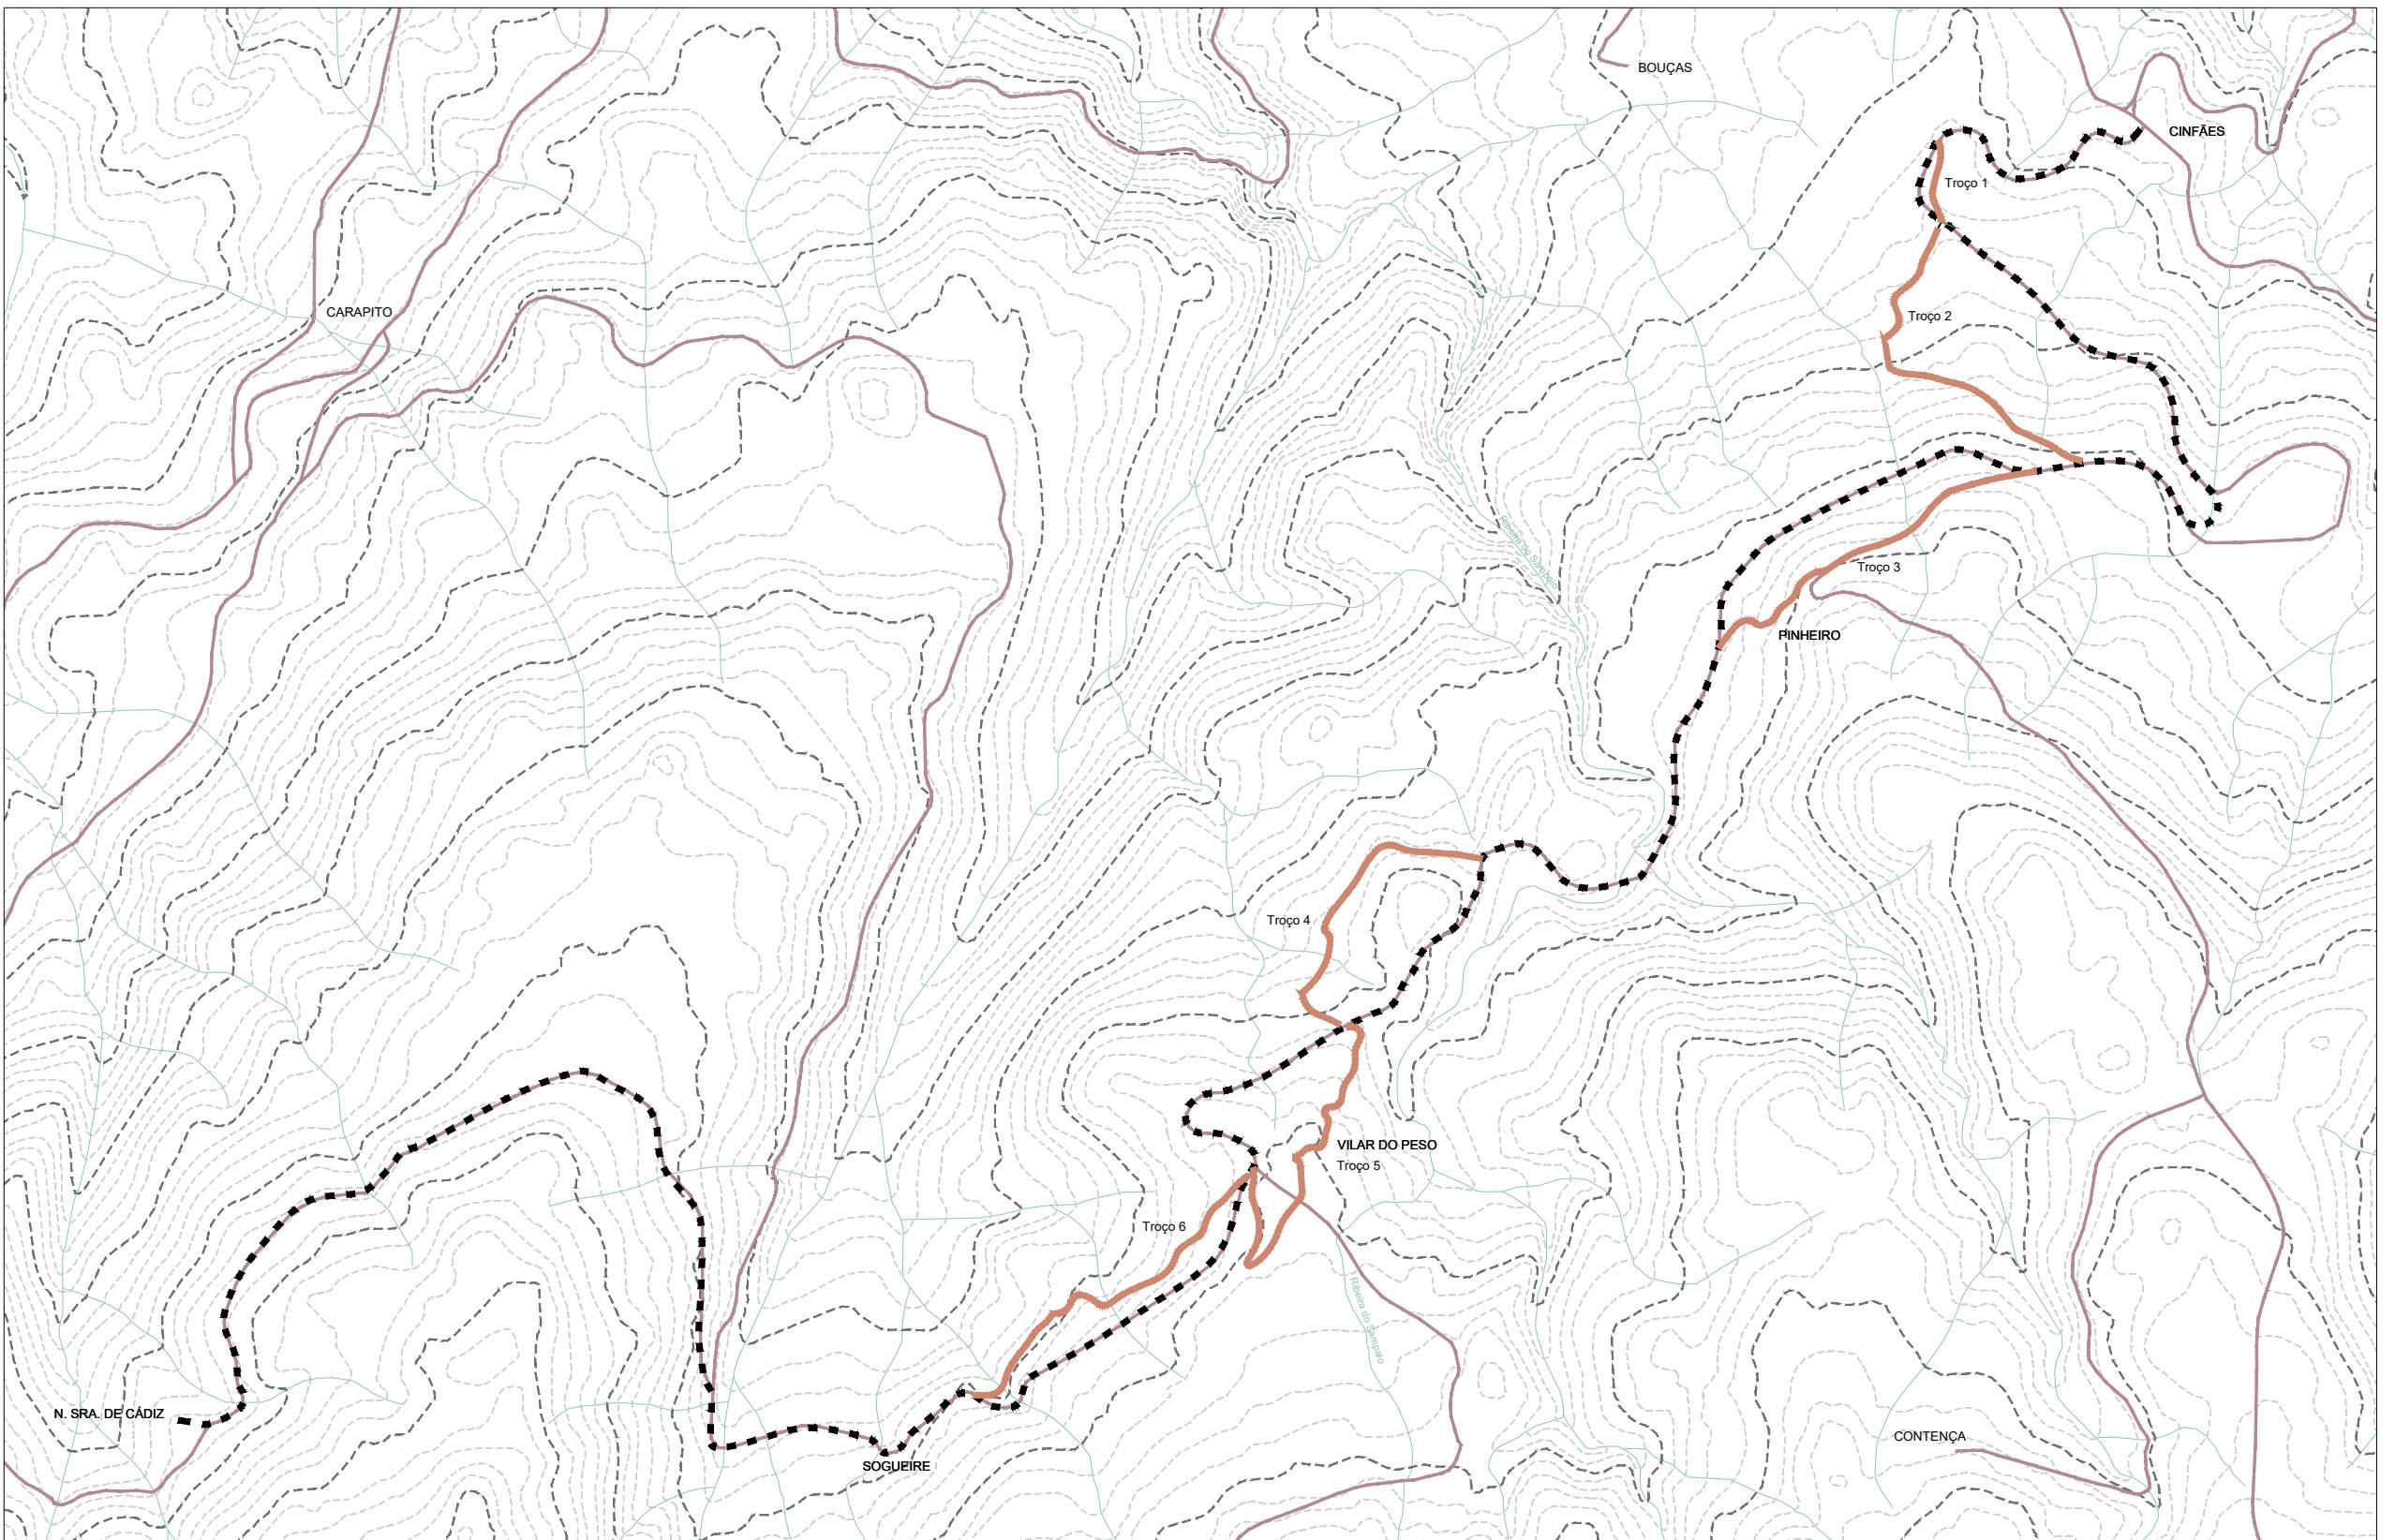

ESTE DESENHO É PROPRIEDADE DA P4 ARTES E TÉCNICAS DA PAISAGEM LDA NÃO PODENDO SER REPRODUZIDO OU DIVULGADO SEM AUTORIZAÇÃO ESCRITA DA MESMA (Decreto-lei 63/85 de 14 de Março)

NOTAS GERAIS: 1 - OS TRABALHOS DEVERÃO SER EXECUTADOS DE ACORDO COM OS ELEMENTOS GRÁFICOS E ESCORTOS FORNECIDOS; 2 - TODAS AS COTAS DEVERÃO SER CONFIRMADAS EM ORA; 3 - O EMPREITEIRO DEVERÁ ELABORAR TODOS OS DESENHOS DE PORMenor E PREPARAÇÃO, NECESSÁRIOS PARA A RESOLUÇÃO DE CASOS PARTICULARES NÃO ESPECIFICADOS EM PROJETO E SUBMETÉ-LOS À APROVAÇÃO DOS FROQUESTAS; 4 - AS ESCALAS SUPERIORES PREVALECem SOBRE AS INFERIORES; 5 - O PRESENTE DESENHO FAZ PARTE DA FASE DE EXECUÇÃO.



— Curva de Nível Mestra  
--- Curva de Nível Secundária  
— Linha de água  
— Estradas Principais  
— Percorso Original  
— Troços Alternativos

EQUIPA PROJETISTA  
ARQUITETURA PAISAGISTA



ARQUITETURA



ENGENHARIA

DONO DE OBRA  
ADER-SOUZA

PROJETO  
CAMINHOS DE PEREGRINAÇÃO  
Itinerário 1 | Cinfaes - N. Sra. de Cádiz

FASE  
PROJETO DE EXECUÇÃO

ESPECIALIDADE  
ARQUITETURA PAISAGISTA

DESENHO  
TROÇOS ALTERNATIVOS

TÉCNICOS RESPONSÁVEIS  
Luís Paiva  
Marta Paupério

DES. DESENHO Nº REV  
PROJ. 20.CPR DATA 07/2020 ESCALA 1:12500  
0 100 250M



ESCALA GRÁFICA

00A 00

NOTAS GERAIS: 1- OS TRABALHOS DEVERÃO SER EXECUTADOS EM ACORDO COM OS ELEMENTOS GRÁFICOS E ESCRITOS FORNECIDOS; 2- TODAS AS COTAS DEVERÃO SER CONFIRMADAS EM OBRA; 3- O EMPREITEIRO DEVERÁ ELABORAR TODOS OS DESENHOS DE PORMENOR E PREPARAÇÃO, NECESSÁRIOS PARA A RESOLUÇÃO DE CASOS ESPECIAIS NÃO ESPECIFICADOS NO PROJETO E SUBMÉTE-LOS À APROVAÇÃO DOS PROJECTISTAS; 4- AS ESCALAS SUPERIORES REVALECEM SOBRE AS INFERIORES; 5- O PRESENTE DESENHO FAZ PARTE DA FASE DE PROJETO DE EXECUÇÃO.

ES TÉ O DESENHO E PROPRIEDADE DA **PA ARTES E TÉCNICAS DA PARSAGE LDA** NAU PODENDO SER REPRODUZIDO OU DIVULGADO SEM AUTORIZAÇÃO ESCRITA DA MESMA (Decreto-lei 63-B de 14 de Março).



- — — Curva de Nível Mestra
- — — Curva de Nível Secundária
- Linha de água
- Estradas Principais
- Percurso Sugerido

① Câmara Municipal de Cinfaes	⑦ Capela da Nossa Sr <sup>a</sup> da Livrâo
② Pelourinho	⑧ Alminhas Vilar do Peso (1)
③ Fonte	⑨ Alminhas Vilar do Peso (2)
④ Alminhas Cinfaes	⑩ Alminhas de Sogueira
⑤ Capela de Joazim	⑪ Cruzeiro
⑥ Alminhas Inazim	⑫ Canela de Nossa Sr <sup>a</sup> de Cádiz

---

**DONO DE OBRA**

**ADER-SOUZA**

---

PROJETO  
CAMINHOS DE PEREGRINAÇÃO

---

EASE

PROJETO DE EXECUÇÃO

---

**ESPECIALIDADE**

**ARQUITETURA PAISAGISTA**

---

#### **RESUMO**

---

#### TÉCNICOS RESPONSÁVEIS

DES. DESENHO N° REV

PROJ. 20.CPR

DATA 07/2020

ECONOMY 1995

0 100 200M

#### ESCALA GRÁFICA



JANELA A

**Legenda**

- Curvas de Nível Mestras
- Curvas de Nível Secundárias
- Linhas de água
- Estradas Principais
- Estradas Secundárias
- Caminhos

**Pavimentos**

Pavimento em Calçada Regular
Pavimento em Calçada Irregular
Pavimento em Calçada tipo Romana
Pavimento em Betuminoso
Pavimento em Terra Compactada
Pavimento em Brita Asfáltica

**Bermas**

Berma em Calçada
Berma em Betuminoso
Berma em Terra Compactada

**Drenagem**

Canaleta de Betão
Valeta de Betão
Valeta de Terra Compactada


**Percuso**

Percuso Partilhado com trânsito viário
Percuso Segregado do trânsito viário
Perigo - Fraca Visibilidade e s/ condições de Segurança

**Pontes**

P1 - Ponte em Betão com guardas metálicas
P2 - Ponte em Betão com guardas metálicas

20.CPR  
 Caminhos de Peregrinação - Itinerário 1  
 Caraterização Percurso

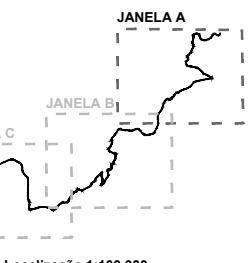

EQUIPA PROJETISTA

ARQUITETURA PAISAGISTA



Tel: +351 223 261 577 \_ email: geral@p4.pt

ARQUITETURA



ENGENHARIA

DONO DE OBRA

ADER-SOUZA

PROJETO

CAMINHOS DE PEREGRINAÇÃO  
 Itinerário 1 | Cinfaes - N. Sra. de Cádiz

FASE

PROJETO DE EXECUÇÃO

ESPECIALIDADE

ARQUITETURA PAISAGISTA

DESENHO

CARATERIZAÇÃO PERCURSO  
 Folha A

TÉCNICOS RESPONSAVEIS

Luís Paiva  
 Marta Paupério

DES. DESENHO Nº REV

PROJ. 20.CPR


DATA 07/2020

ESCALA 1:5000

02A 00

0 50 100M

ESCALA GRÁFICA

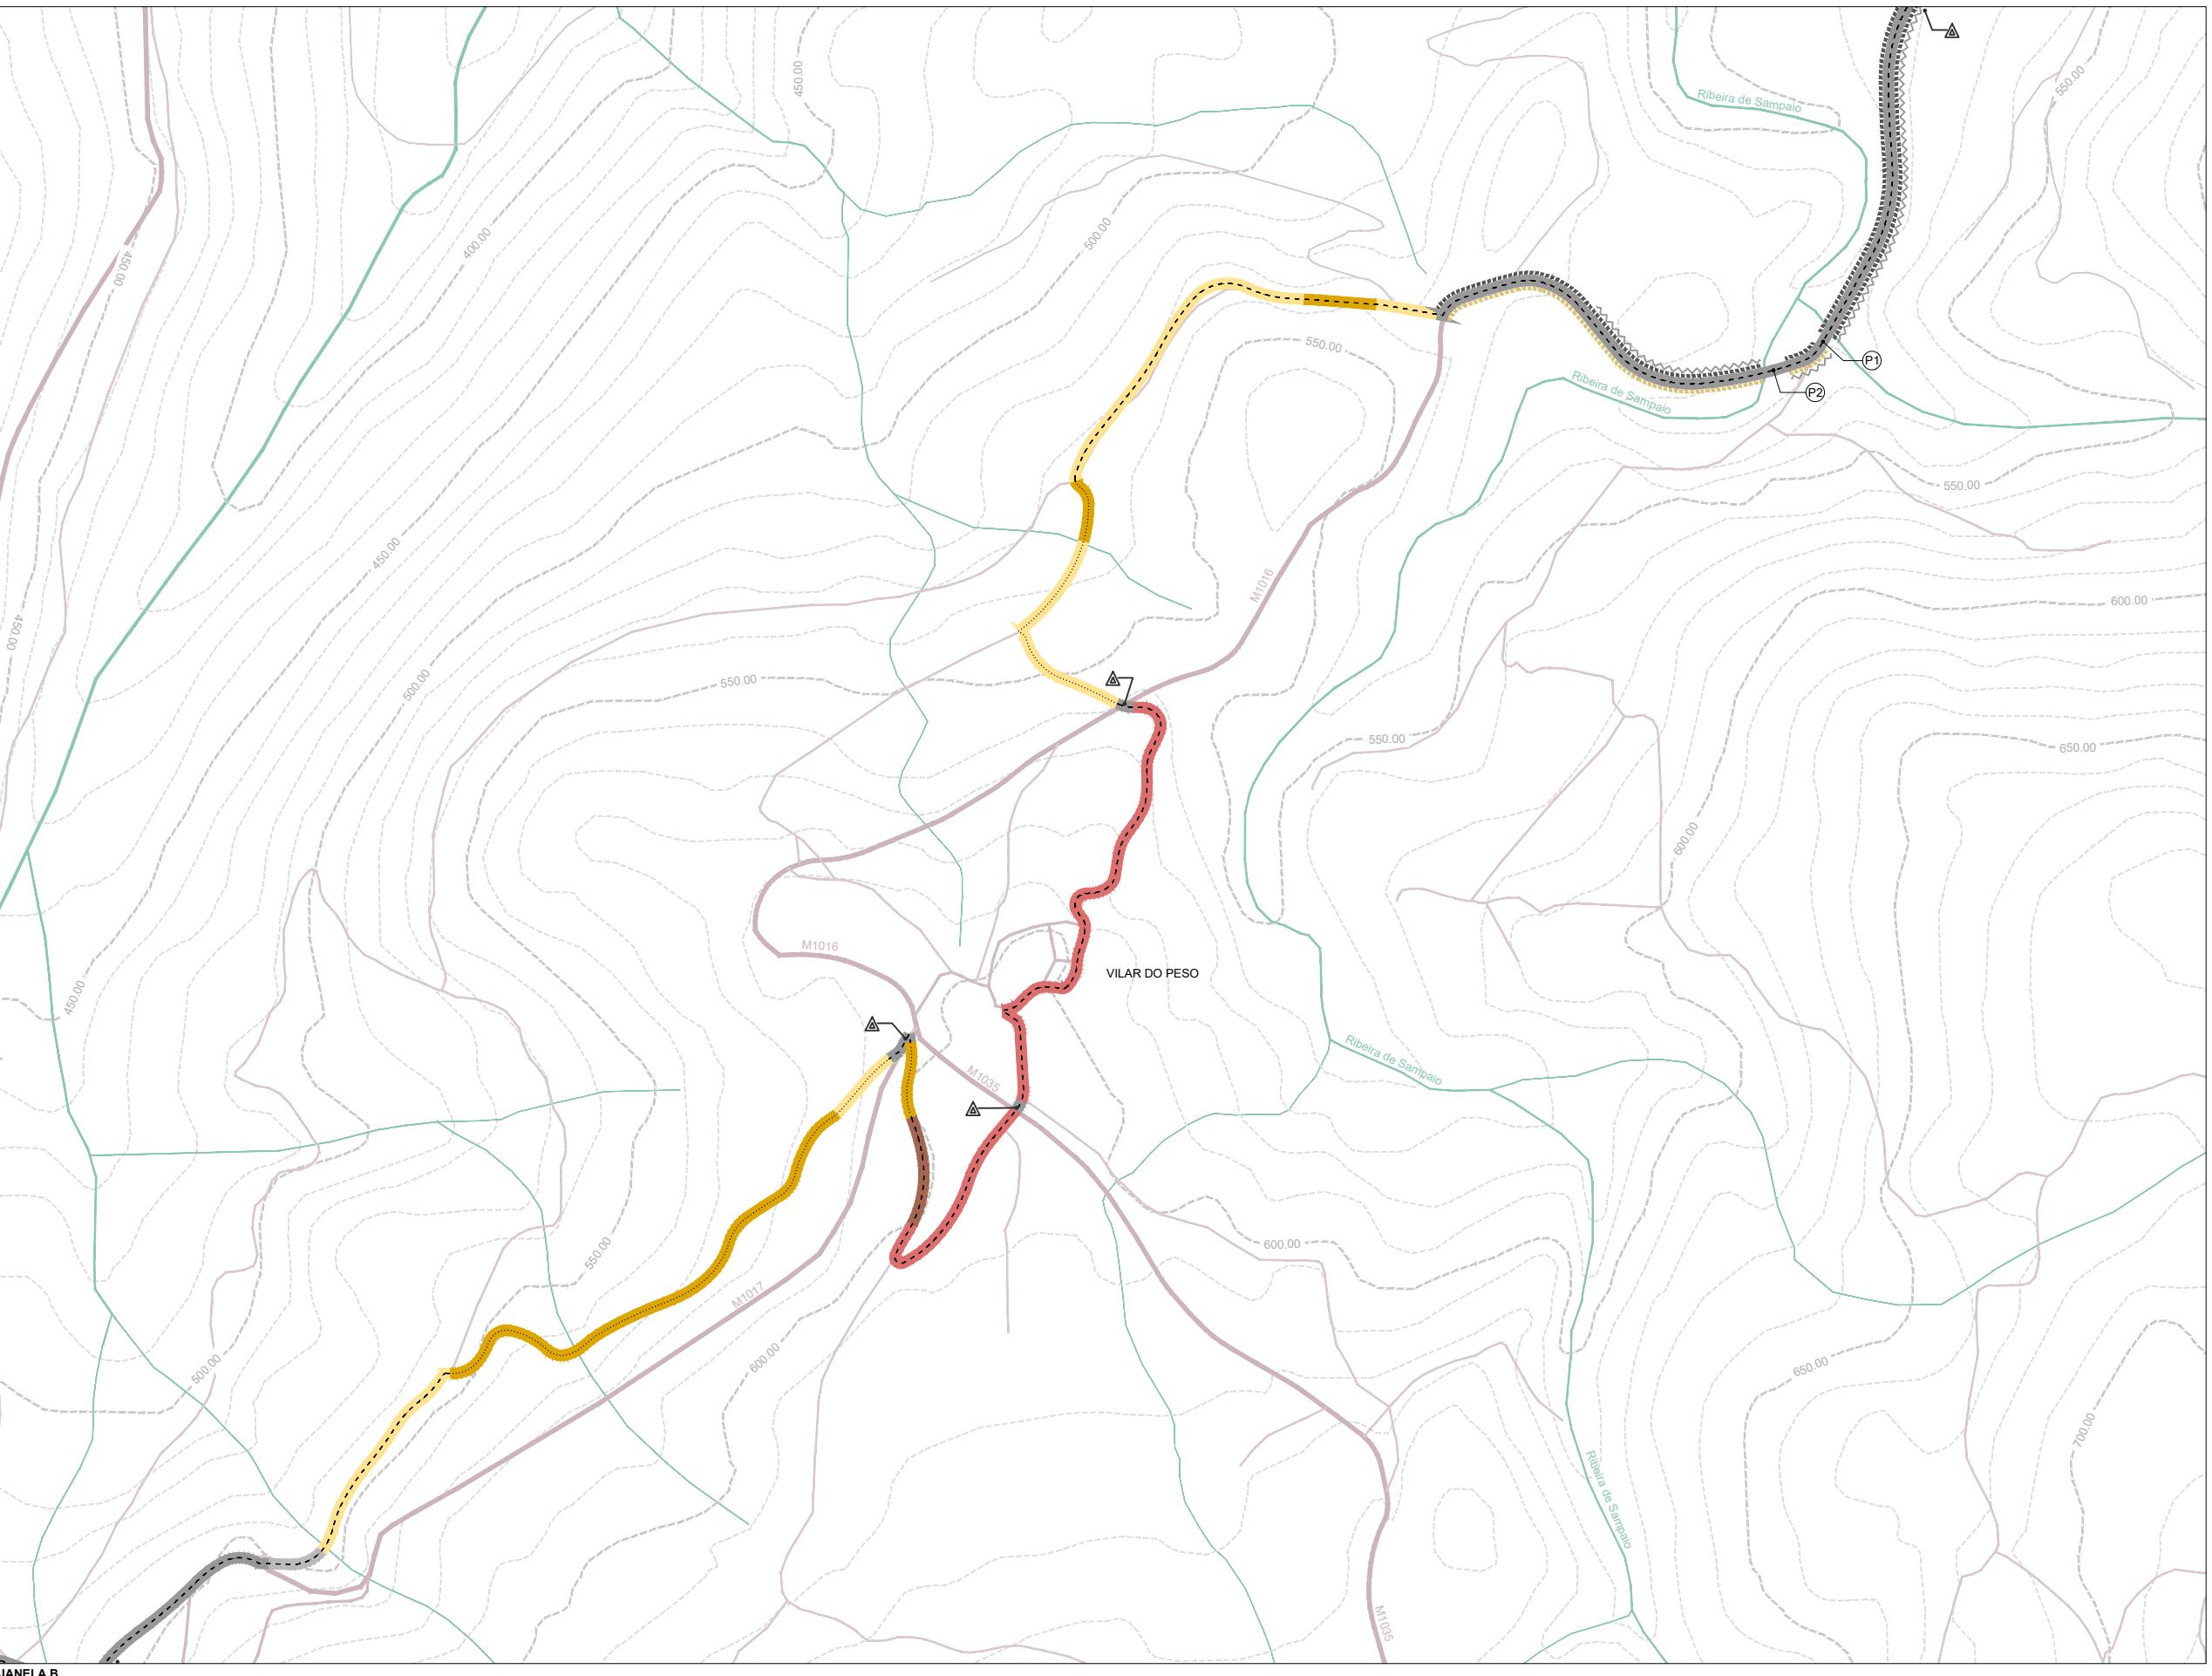

**Legenda**

- Curvas de Nível Mestras
- Curvas de Nível Secundárias
- Linhas de água
- Estradas Principais
- Estradas Secundárias
- Caminhos

**Pavimentos**

- Pavimento em Calçada Regular
- Pavimento em Calçada Irregular
- Pavimento em Calçada tipo Romana
- Pavimento em Betuminoso
- Pavimento em Terra Compactada
- Pavimento em Brita Asfáltica

**Bermas**

- Berma em Calçada
- Berma em Betuminoso
- Berma em Terra Compactada

**Drenagem**

- Canaleta de Betão
- Valeta de Betão
- Valeta de Terra Compactada


**Percuso**

- Percuso Partilhado com trânsito viário
- Percuso Segregado do trânsito viário
- Perigo - Fraca Visibilidade e s/ condições de Segurança

**Pontes**

- P1 - Ponte em Betão com guardas metálicas
- P2 - Ponte em Betão com guardas metálicas

20.CPR  
 Caminhos de Peregrinação - Itinerário 1  
 Caraterização Percurso

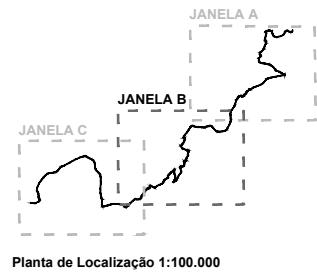

EQUIPA PROJETISTA

ARQUITETURA PAISAGISTA



Tel: +351 223 261 577 email: geral@p4.pt

ARQUITETURA



ENGENHARIA

DONO DE OBRA  
 ADER-SOUZA

PROJETO  
 CAMINHOS DE PEREGRINAÇÃO  
 Itinerário 1 | Cinfães - N. Sra. de Cádiz

FASE  
 PROJETO DE EXECUÇÃO

ESPECIALIDADE  
 ARQUITETURA PAISAGISTA

DESENHO  
 CARATERIZAÇÃO PERCURSO  
 Folha B

TÉCNICOS RESPONSÁVEIS  
 Luís Paiva  
 Marta Paupério

DES. 20.CPR  
 PROJ. 02B  
 DATA 07/2020  
 ESCALA 1:5000  
 REV. 00

0 50 100M

ESCALA GRÁFICA





**Legenda**

- Curvas de Nível Mestras
- Curvas de Nível Secundárias
- Linhões de água
- Estradas Principais
- Estradas Secundárias
- Caminhos


**Sinalética**

- Sinalética Ciclável
- Sinalética Pedonal
- Luminária Tipo 1 - Coluna e Luminária LED
- Luminária Tipo 2 - Braço e Luminária
- Luminária Tipo 3 - Braço e Luminária LED
- Luminária Tipo 4 - Sonores
- Luminária Tipo 5 - Luminária Capela

**Mobiliário**

- Banco
- Mesa PicNic
- Contentores RSU
- Contentores Ecoponto
- Papeleira
- Bebedouro - Fonte

20.CPR  
Caminhos de Peregrinação - Itinerário 1  
Caraterização Equipamentos

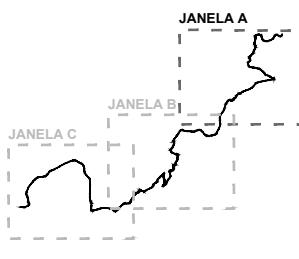

**EQUIPA PROJETISTA**

**ARQUITETURA PAISAGISTA**



Tel: +351 223 261 577 \_ email: geral@p4.pt

**ARQUITETURA**



**ENGENHARIA**

**DONO DE OBRA**  
ADER-SUSA

**PROJETO**  
CAMINHOS DE PEREGRINAÇÃO  
Itinerário 1 | Cinfaes - N. Sra. de Cádis

**FASE**  
PROJETO DE EXECUÇÃO

**ESPECIALIDADE**  
ARQUITETURA PAISAGISTA

**DESENHO**  
CARATERIZAÇÃO EQUIPAMENTOS  
Folha A


**TÉCNICOS RESPONSÁVEIS**  
Luis Paiva  
Marta Paupério

**DES.** 20.CPR **DESENHO Nº** 03A **REV** 00  
**PROJ.** DATA 07/2020 **ESCALA** 1:5000


**0** 50 100M

**ESCALA GRÁFICA**

ESTE DESENHO É PROPRIEDADE DA P4 ARTES E TÉCNICAS DA PAISAGEM LDA NÃO PODENDO SER REPRODUZIDO OU DIVULGADO SEM AUTORIZAÇÃO ESCRITA DA MESMA (Decreto-lei 63/85 de 14 de Março)  
NOTAS SERIAS: 1 - OS TRABALHOS DEVERÃO SER EXECUTADOS DE ACORDO COM OS ELEMENTOS GRÁFICOS E ESCRITOS FORNECIDOS; 2 - TODAS AS COTAS DEVERÃO SER CONFIRMADAS EM OBRA; 3 - O EMPREITEIRO DEVERÁ ELABORAR TODOS OS DESENHOS DE PORMENOR E PREPARAÇÃO, NECESSÁRIOS PARA A RESOLUÇÃO DE CASOS PARTICULARES NÃO ESPECIFICADOS EM PROJETO E SUBMETÊ-LOS À APROVAÇÃO DOS PROJECTISTAS; 4 - AS ESCALAS SUPERIORES PREVALECEM SOBRE AS INFERIORES; 5 - O PRESENTE DESENHO FAZ PARTE DA FASE DE PROJETO DE EXECUÇÃO.  
QUALQUER PROPOSTA DE ALTERAÇÃO DEVE SER APRESENTADA, PREPARADA E APROVADA PELOS PROJECTISTAS

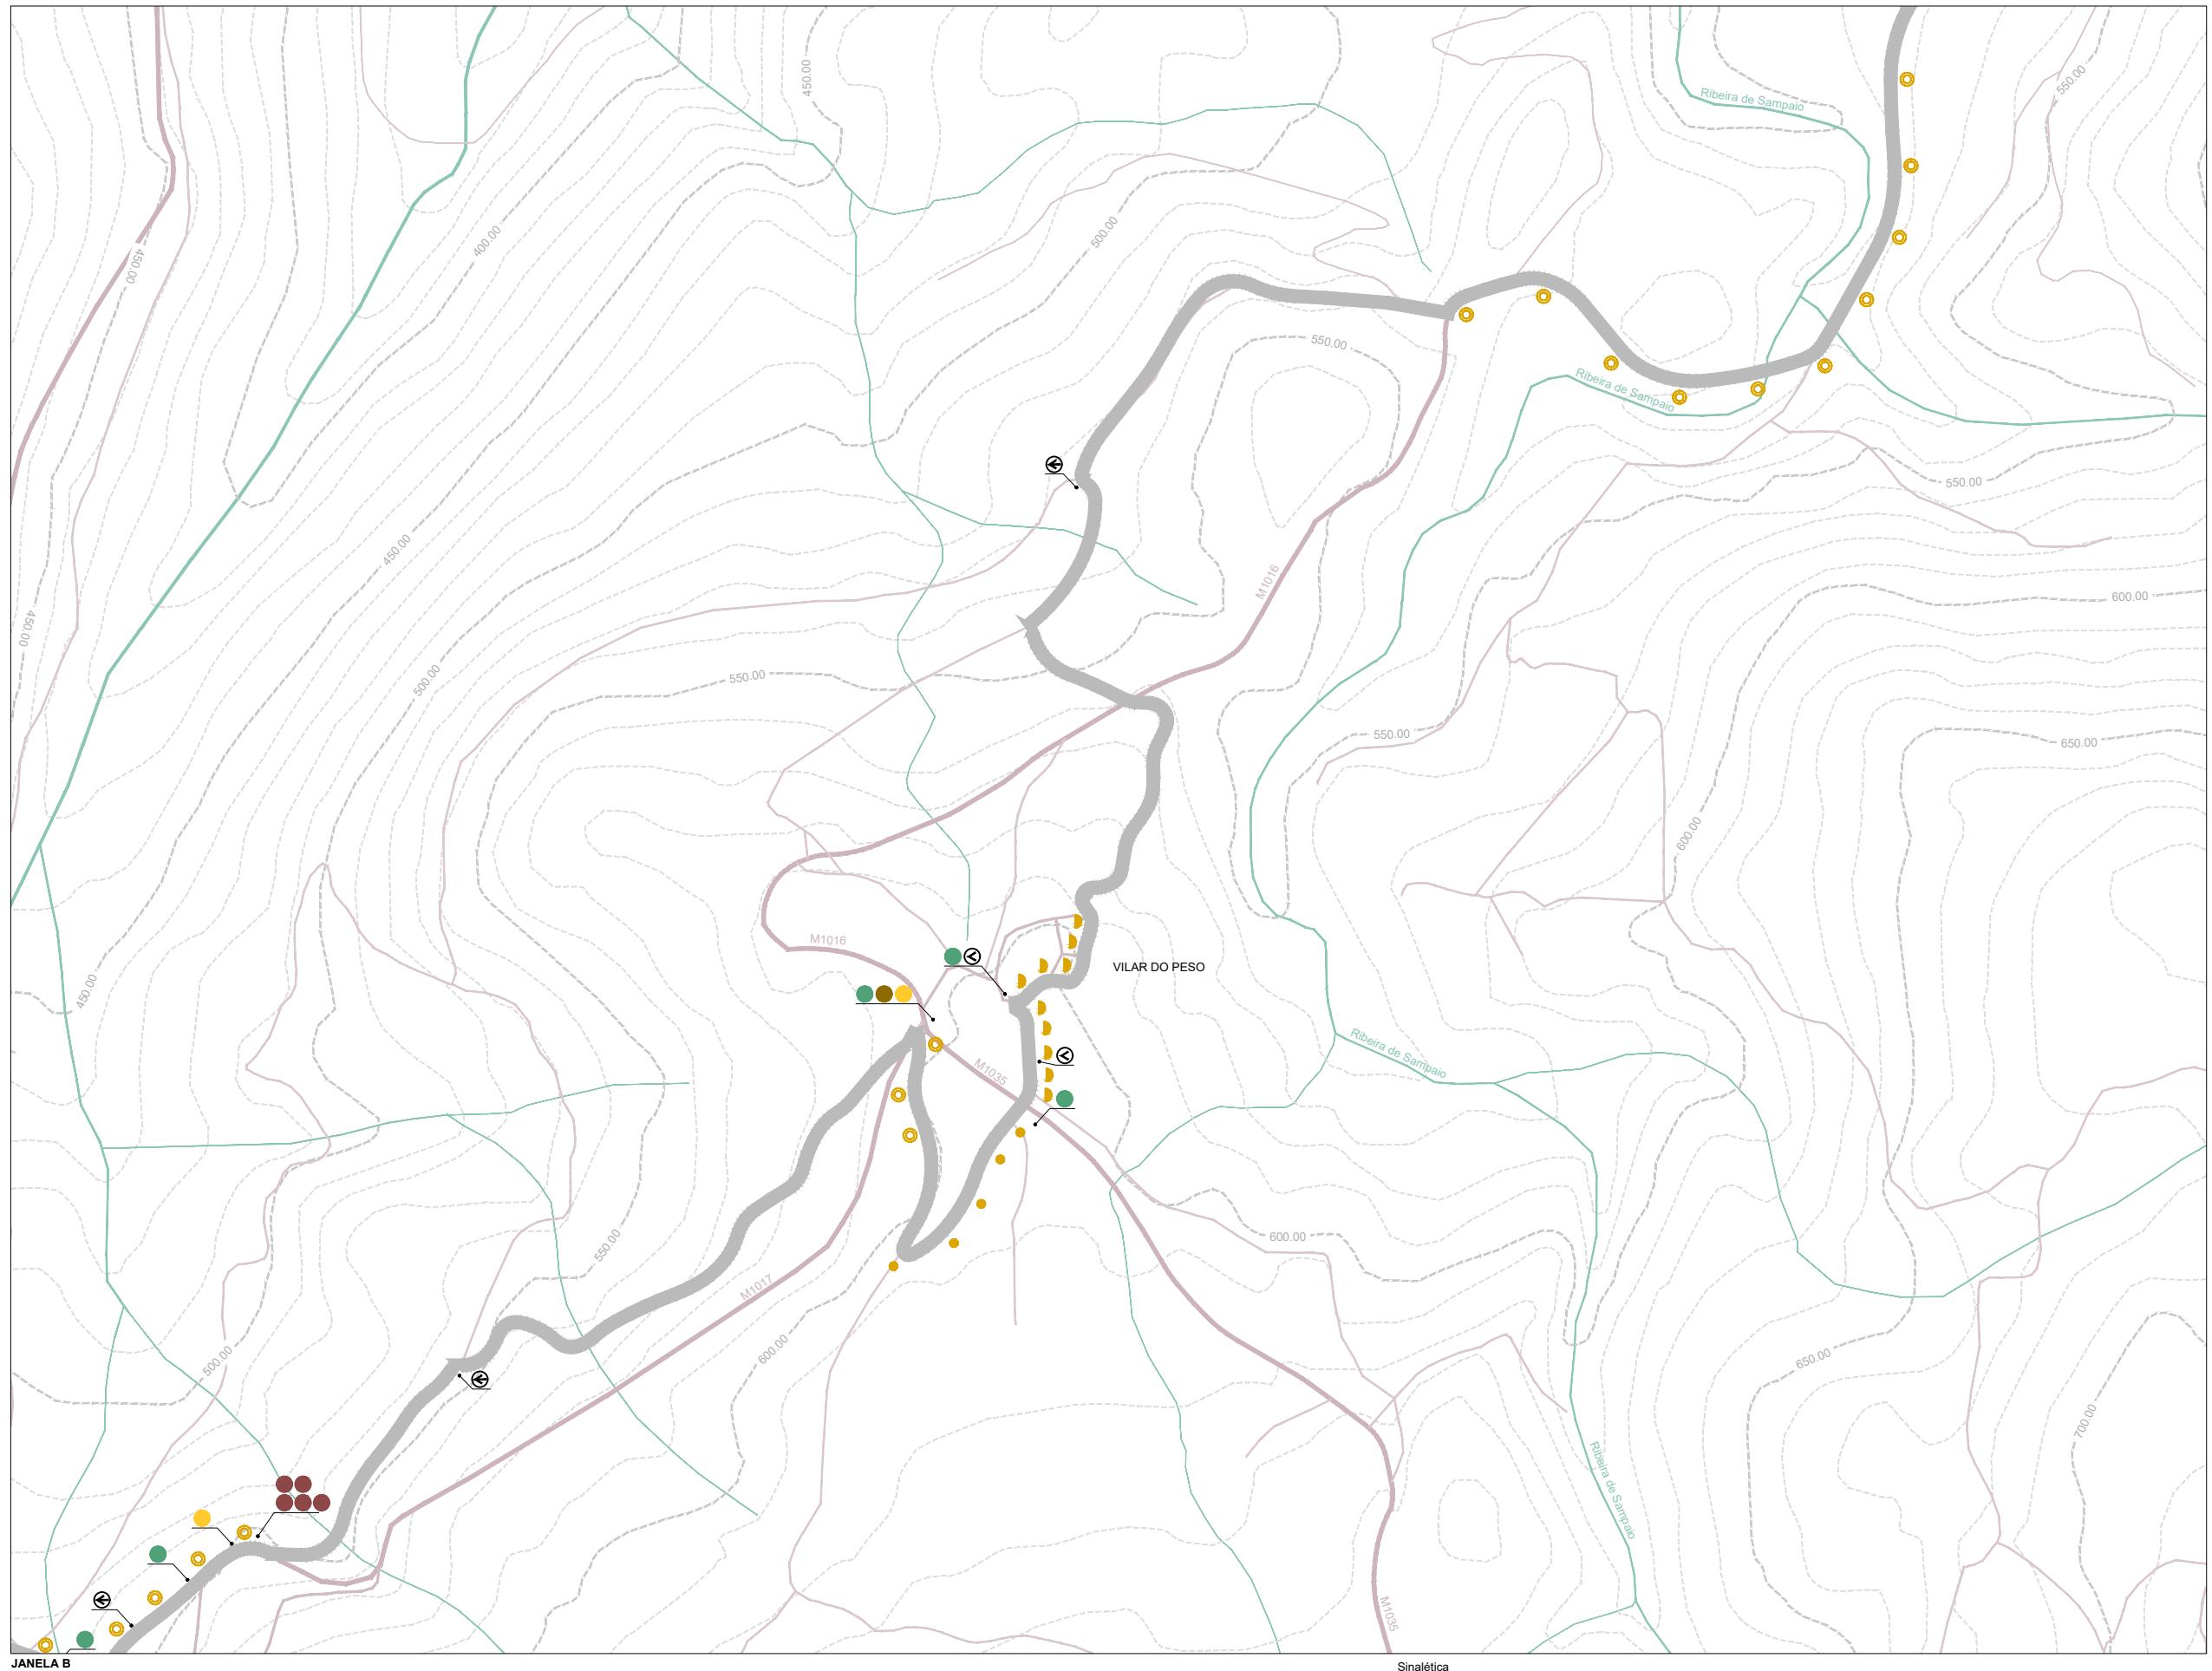

20.CPR  
Caminhos de Peregrinação - Itinerário 1  
Caraterização Equipamentos

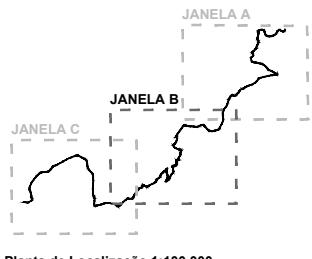

#### EQUIPA PROJETISTA

ARQUITETURA PAISAGISTA



Tel: +351 223 261 577 \_ email: geral@p4.pt

#### ARQUITETURA



#### ENGENHARIA

**DONO DE OBRA**  
**ADER-SOUZA**

**PROJETO**  
**CAMINHOS DE PEREGRINAÇÃO**  
Itinerário 1 | Cinfares - N. Sra. de Cádiz

**FASE**  
**PROJETO DE EXECUÇÃO**


**ESPECIALIDADE**  
**ARQUITETURA PAISAGISTA**

**DESENHO**  
**CARATERIZAÇÃO EQUIPAMENTOS**  
**Folha B**


**TÉCNICOS RESPONSÁVEIS**  
**Luís Paiva**  
**Marta Paupério**

**DES.** **DESENHO N°** **REV**  
**PROJ.** **20.CPR**  
**DATA** **07/2020**  
**ESCALA** **1:5000**

**03B 00**  
**0 50 100M**  
**ESCALA GRÁFICA**

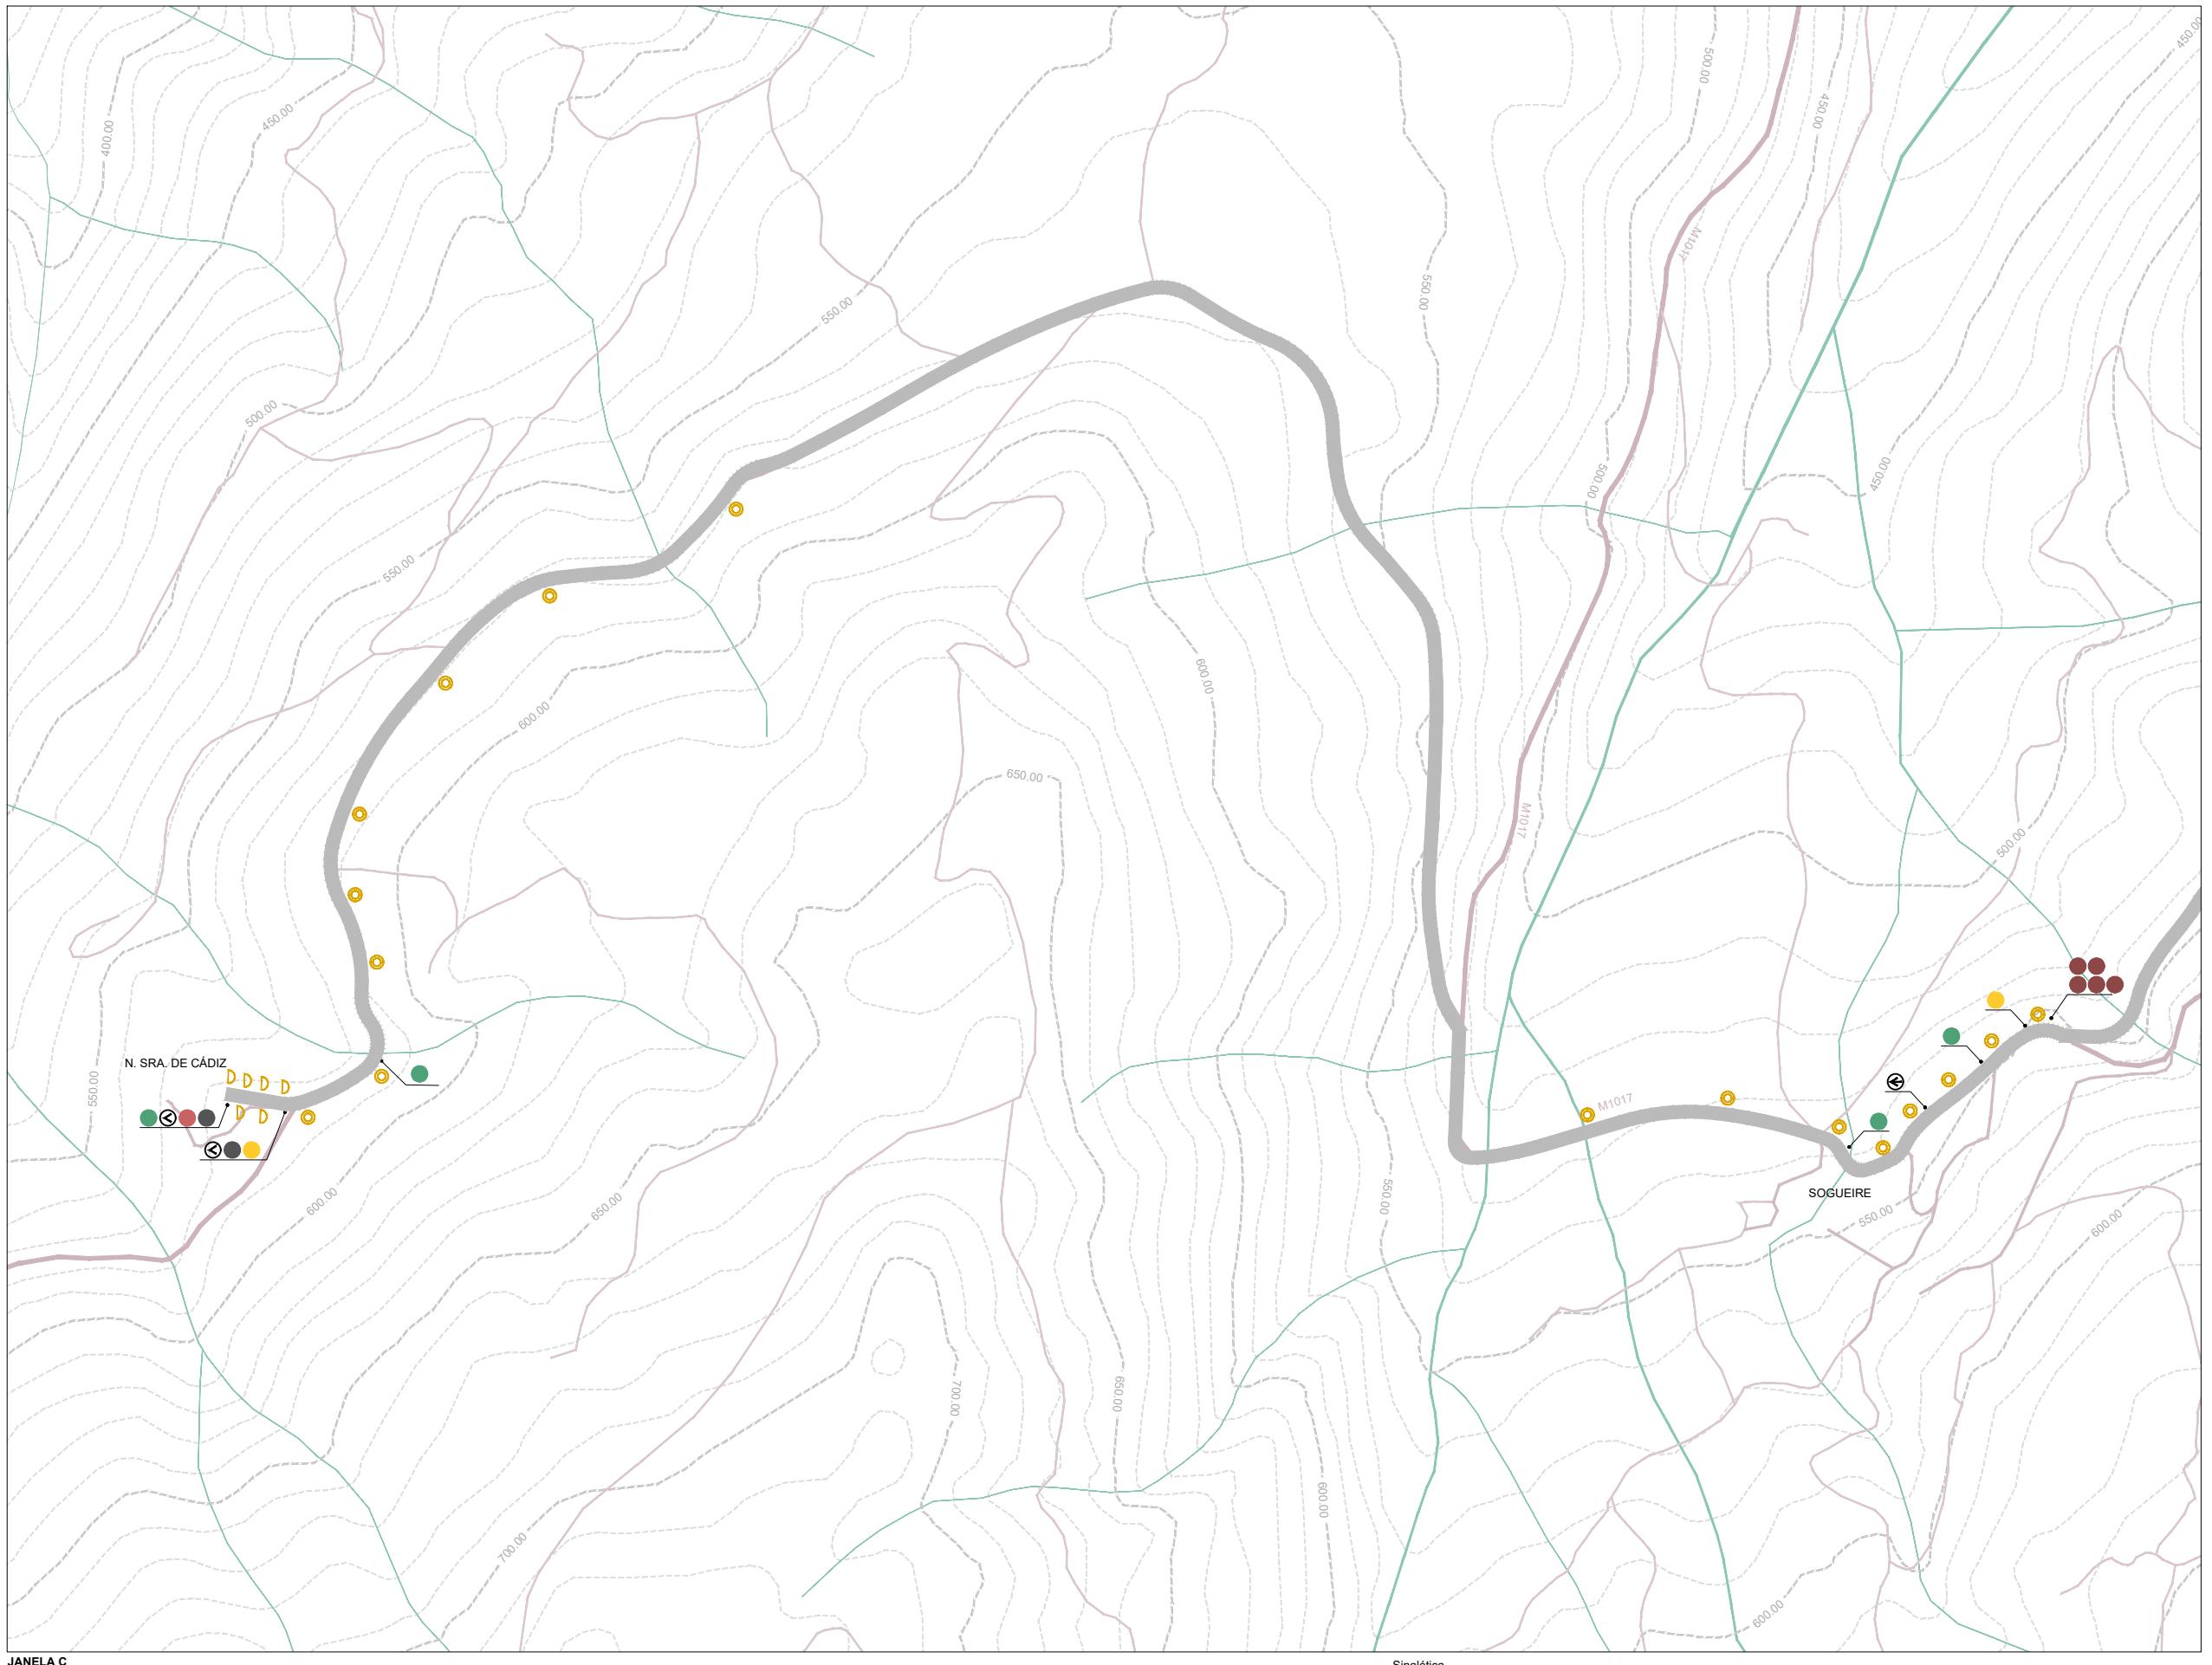

20.CPR  
Caminhos de Peregrinação - Itinerário 1  
Caraterização Equipamentos

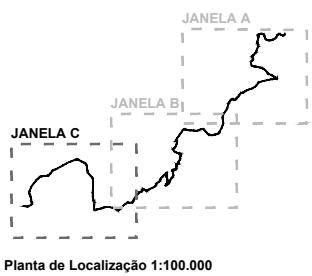

EQUIPA PROJETISTA  
ARQUITETURA PAISAGISTA



Tel: +351 223 261 577 \_ email: geral@p4.pt

ARQUITETURA



ENGENHARIA

DONO DE OBRA  
ADER-SOUZA

PROJETO  
CAMINHOS DE PEREGRINAÇÃO  
Itinerário 1 | Cinfares - N. Sra. de Cádiz

FASE  
PROJETO DE EXECUÇÃO

ESPECIALIDADE  
ARQUITETURA PAISAGISTA

DESENHO  
CARATERIZAÇÃO EQUIPAMENTOS  
Folha C

TÉCNICOS RESPONSÁVEIS  
Luís Paiva  
Marta Paupério


DES. DESENHO Nº REV  
PROJ. 20.CPR  
DATA 07/2020  
ESCALA 1:5000

03C 00

0 50 100M  
ESCALA GRÁFICA



20.CPR  
Caminhos de Peregrinação - Itinerário 1  
Caraterização Limites

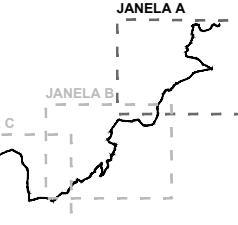

**EQUIPA PROJETISTA**  
ARQUITETURA PAISAGISTA



**ARQUITETURA**



**ENGENHARIA**

**DONO DE OBRA**  
ADER-SOUZA

**PROJETO**  
CAMINHOS DE PEREGRINAÇÃO  
Itinerário 1 | Cinfães - N. Sra. de Cádiz

**FASE**  
PROJETO DE EXECUÇÃO

**ESPECIALIDADE**  
ARQUITETURA PAISAGISTA


**DESENHO**  
CARATERIZAÇÃO LIMITES  
Folha A

**TÉCNICOS RESPONSÁVEIS**  
Luís Paiva  
Marta Paupério

**DES.** DESENHO N° REV  
PROJ. 20.CPR DATA 07/2020 ESCALA 1:5000  
04A 00

**ESCALA GRÁFICA**  
0 50 100M



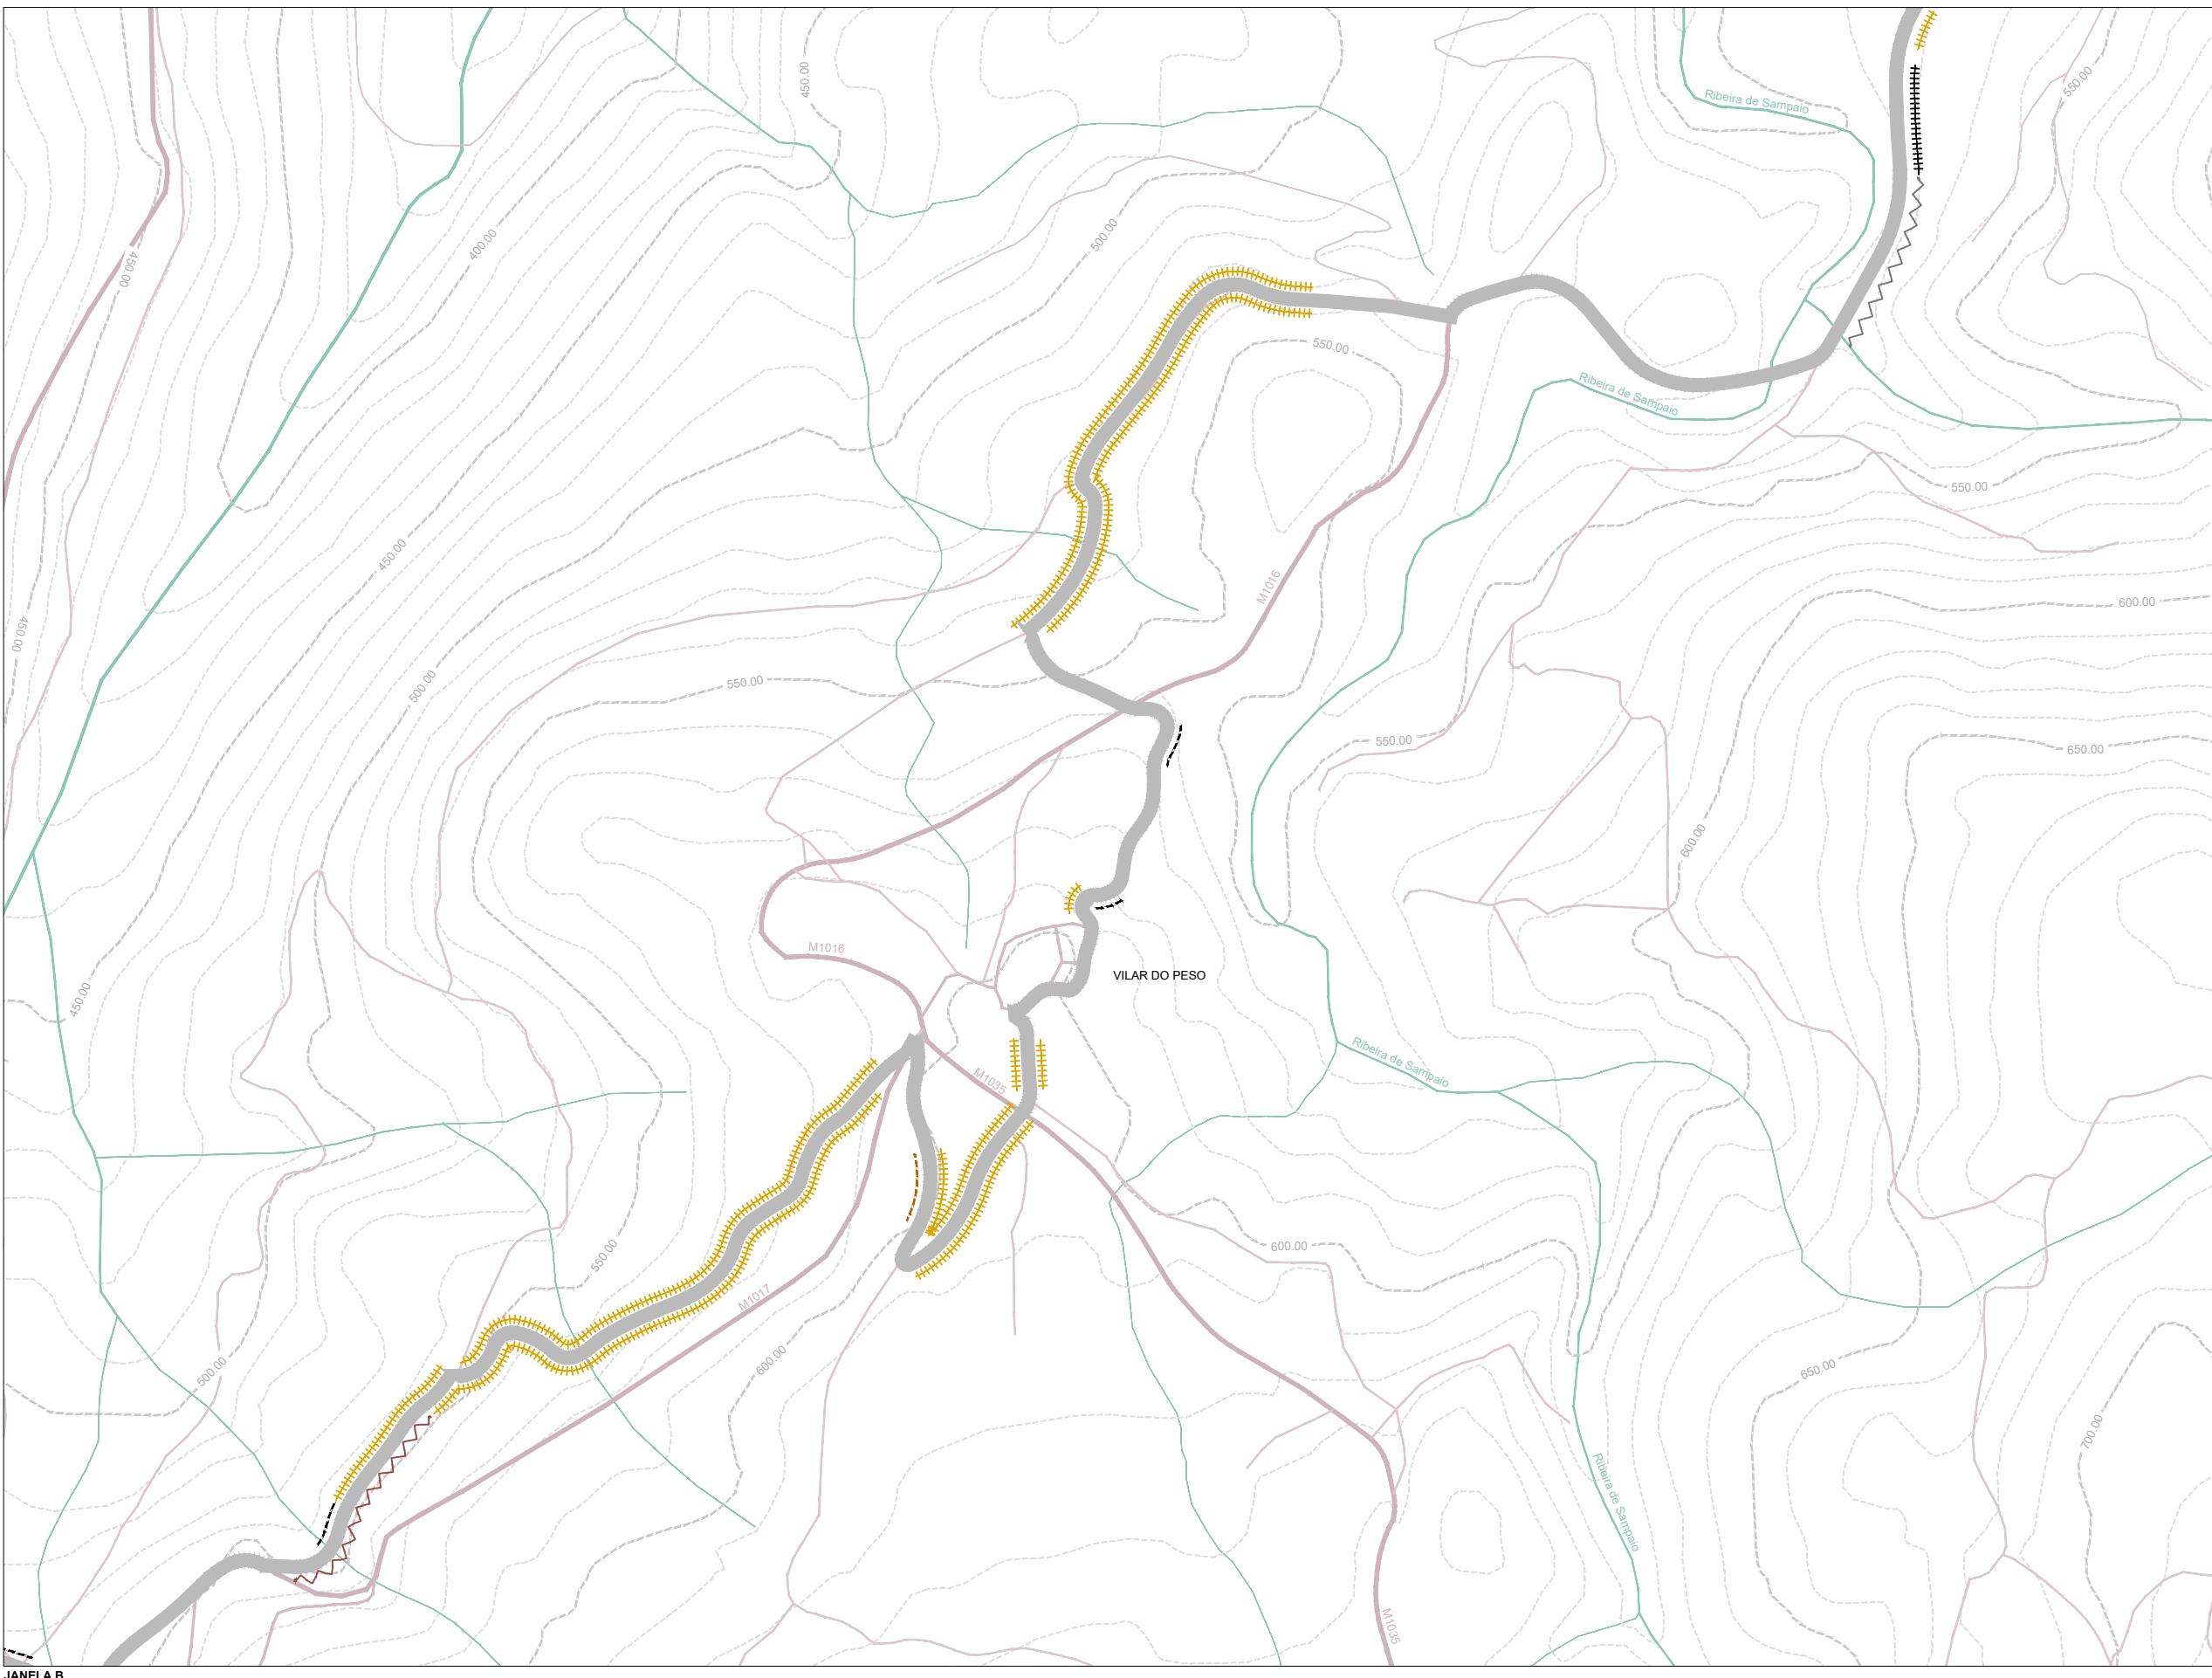

**Legenda**

- Curvas de Nível Mestras
- Curvas de Nível Secundárias
- Linhas de água
- Estradas Principais
- Estradas Secundárias
- Caminhos

**Muros**

- Muro em Pedra com cimento
- Muro em Pedra solta
- Muro em betão e ou alvenaria


**Talude**

- Talude com vegetação
- Talude com rocha
- Talude Misto - Rocha e Vegetação

**Vedação**

- Vedação Metálica
- Vedação de Madeira

20.CPR  
Caminhos de Peregrinação - Itinerário 1  
Caraterização Limites

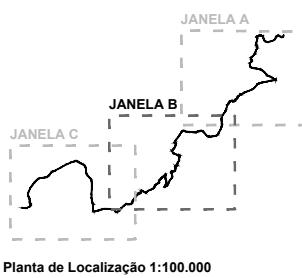

Planta de Localização 1:100.000

**EQUIPA PROJETISTA**

ARQUITETURA PAISAGISTA



Tel: +351 223 261 577 email: geral@p4.pt

**ARQUITETURA**



**ENGENHARIA**

**DONO DE OBRA**  
ADER-SOUZA

**PROJETO**  
CAMINHOS DE PEREGRINAÇÃO  
Itinerário 1 | Cinfares - N. Sra. de Cádiz

**FASE**  
PROJETO DE EXECUÇÃO

**ESPECIALIDADE**  
ARQUITETURA PAISAGISTA

**DESENHO**  
CARATERIZAÇÃO LIMITES  
Folha B


**TÉCNICOS RESPONSÁVEIS**  
Luís Paiva  
Marta Paupério

**DES.** DESENHO N° REV  
PROJ. 20.CPR DATA 07/2020 ESCALA 1:5000  
04B 00


0 50 100M

ESCALA GRÁFICA



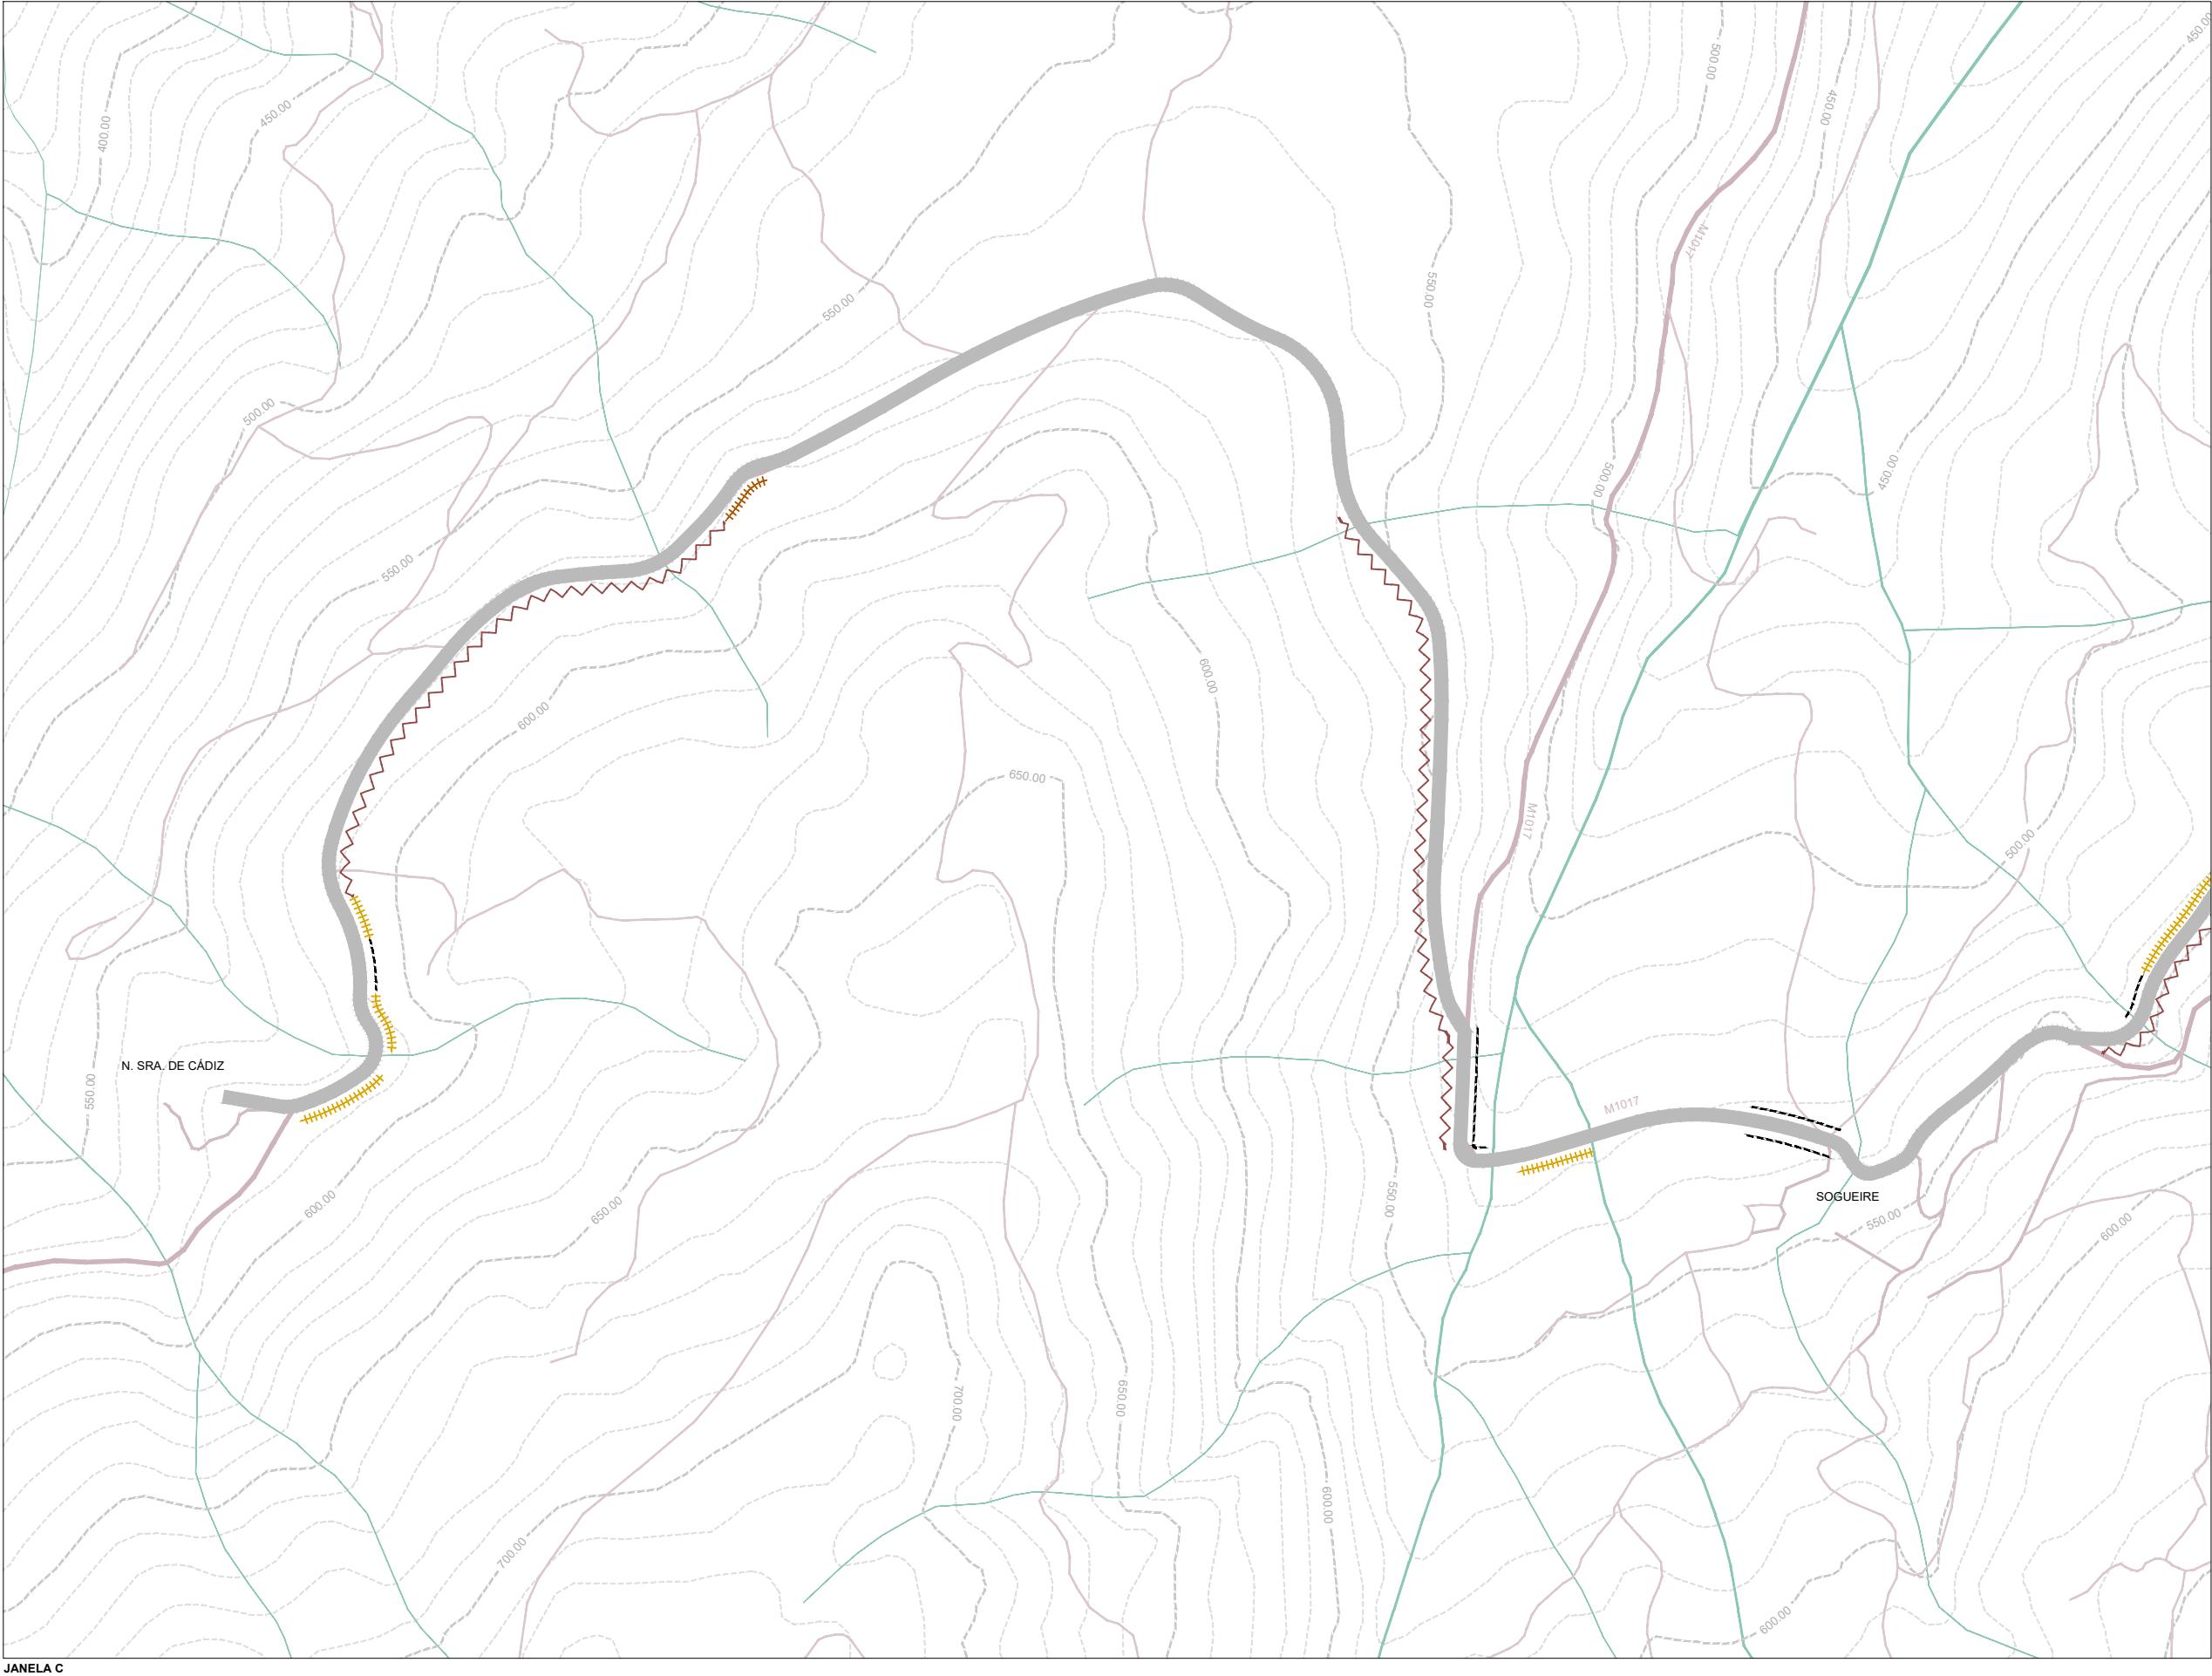

20.CPR  
Caminhos de Peregrinação - Itinerário 1  
Caraterização Limites

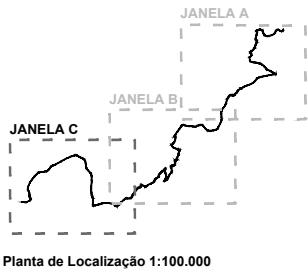

EQUIPA PROJETISTA  
ARQUITETURA PAISAGISTA



ARQUITETURA



ENGENHARIA

DONO DE OBRA  
ADER-SOUZA

PROJETO  
CAMINHOS DE PEREGRINAÇÃO  
Itinerário 1 | Cinfares - N. Sra. de Cádiz

FASE  
PROJETO DE EXECUÇÃO


ESPECIALIDADE  
ARQUITETURA PAISAGISTA

DESENHO  
CARATERIZAÇÃO LIMITES  
Folha C

TÉCNICOS RESPONSÁVEIS  
Luís Paiva  
Marta Paupério

DES. DESENHO N° REV  
PROJ. 20.CPR DATA 07/2020 ESCALA 1:5000  
0 50 100M

ESCALA GRÁFICA

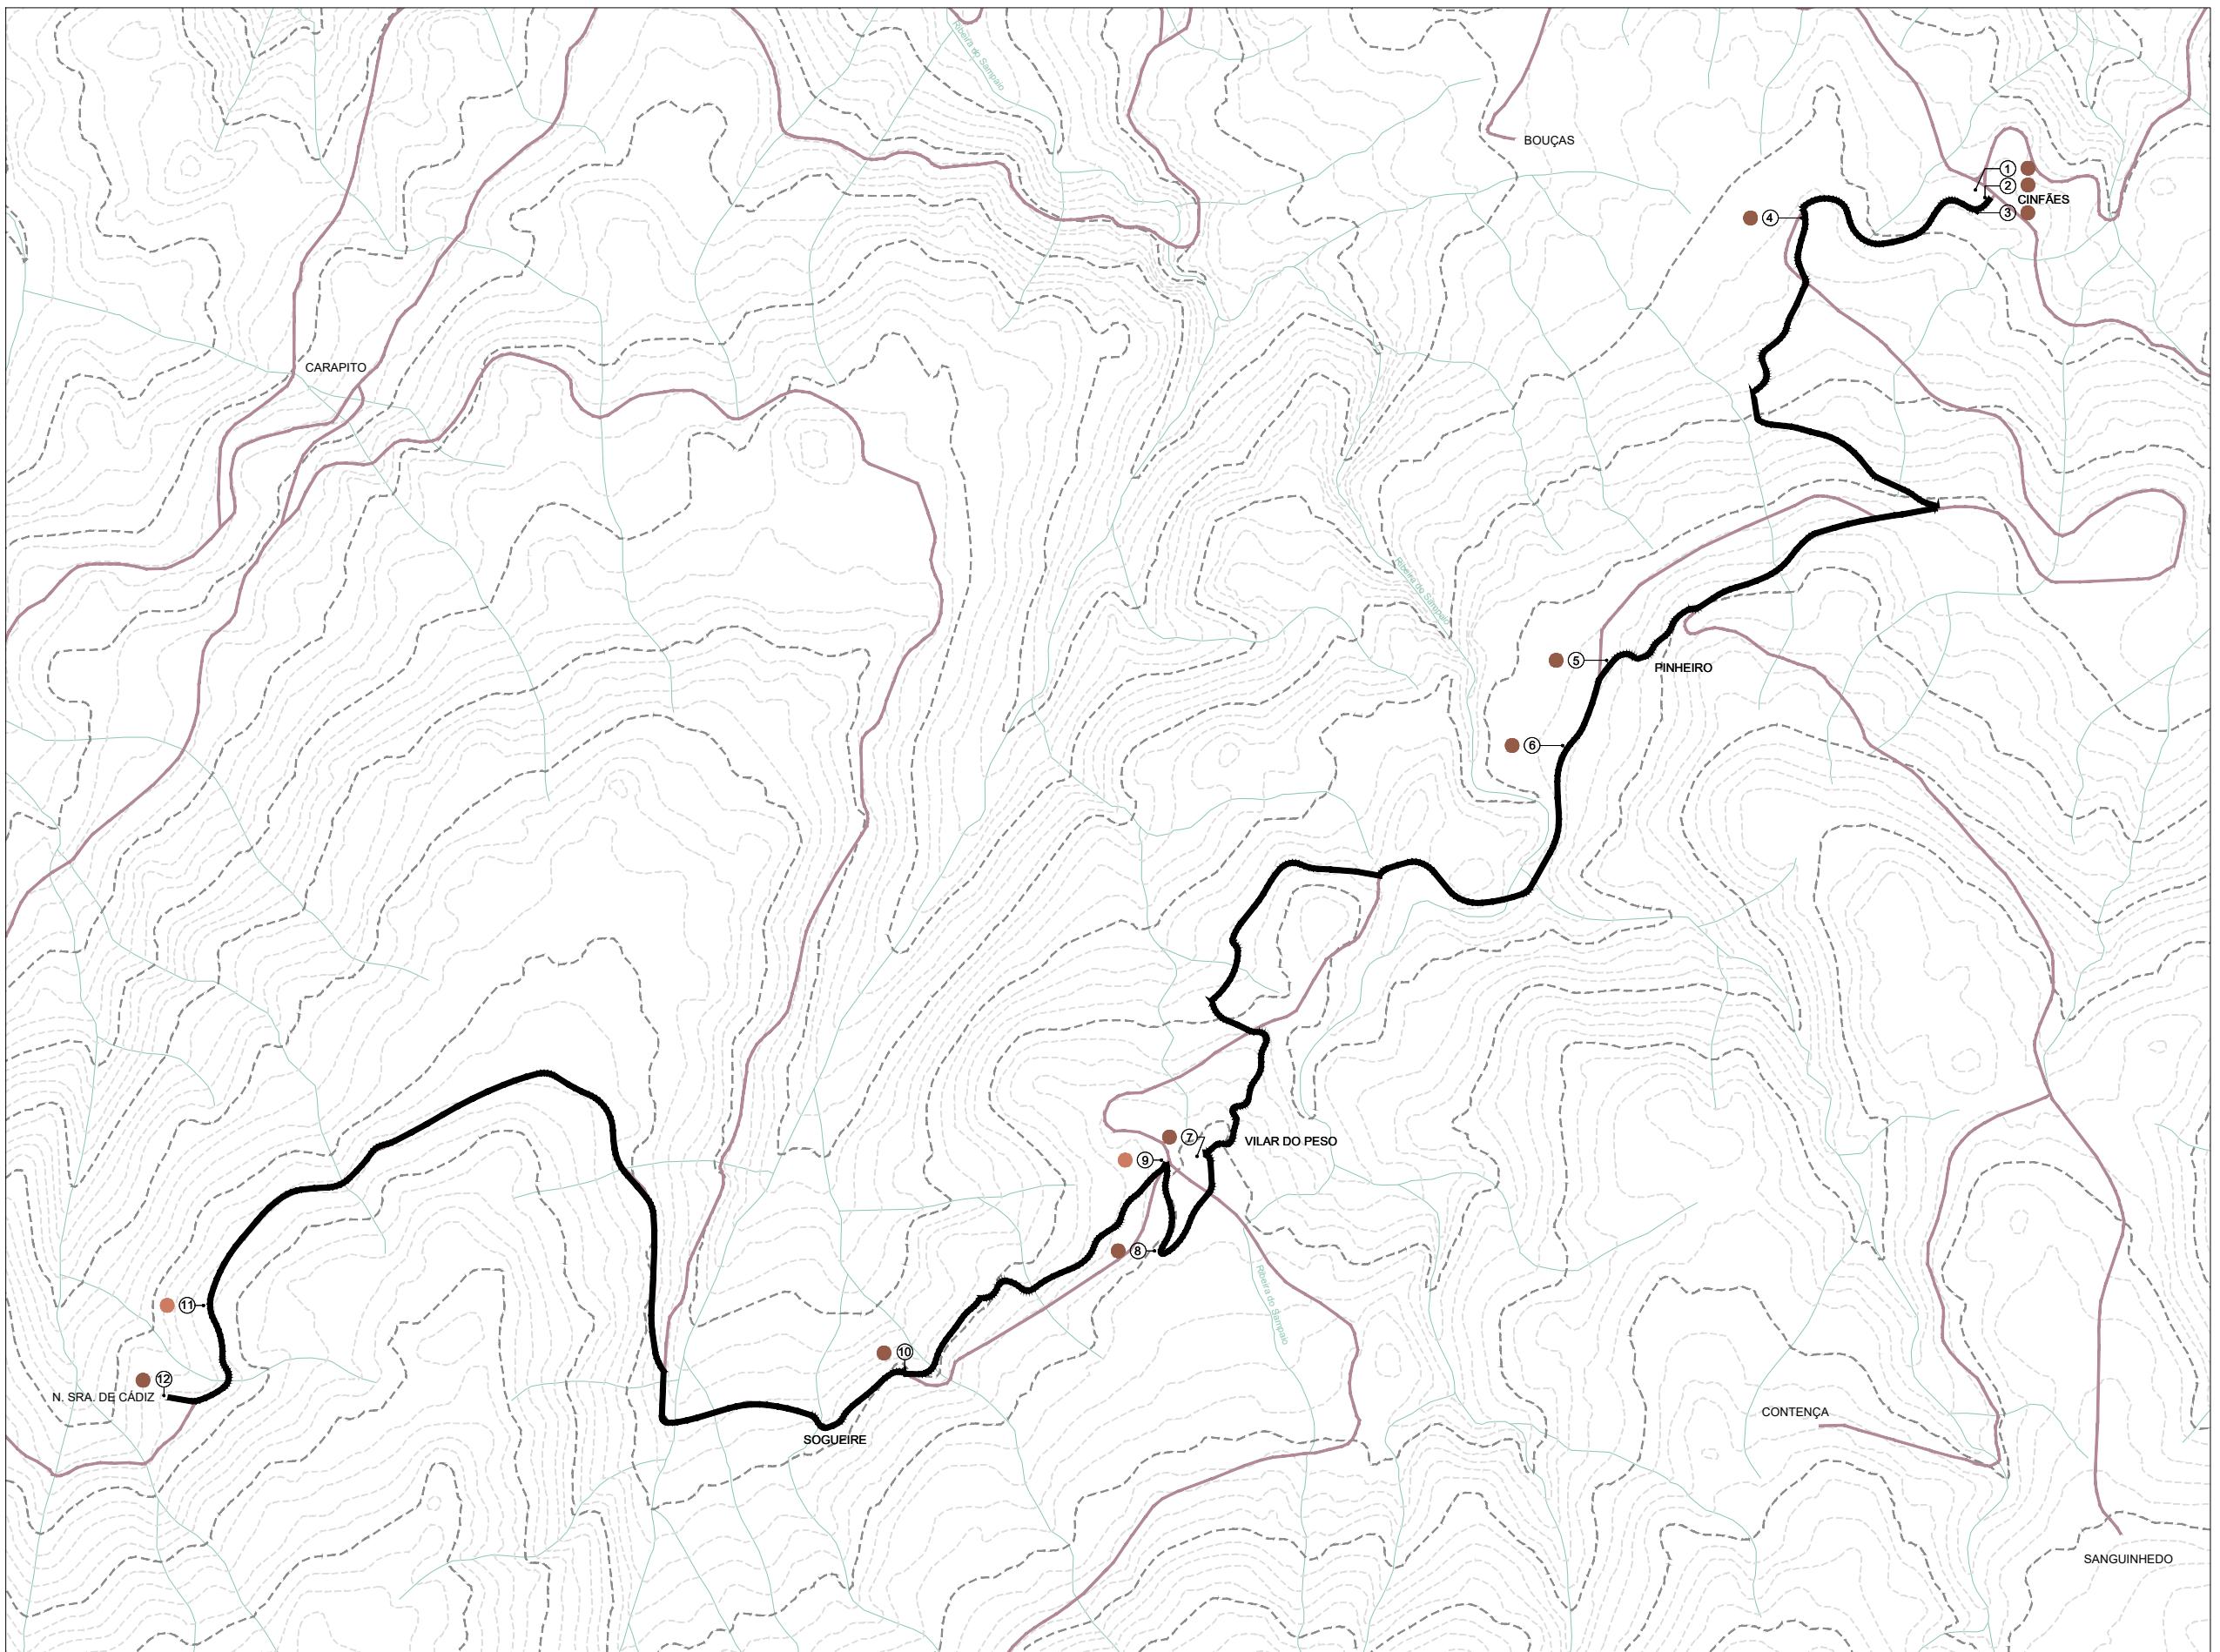

— Curva de Nível Mestra  
--- Curva de Nível Secundária  
— Linha de água  
— Estradas Principais  
— Percurso  
Mau Médio Bom  
— Estado de Conservação

① Câmara Municipal de Cinfaes  
② Pelourinho  
③ Fonte  
④ Alminha Cinfaes  
⑤ Capela de Joazim  
⑥ Alminha Joazim  
⑦ Capela da Nossa Srª da Livração  
⑧ Alminha Vilar do Peso (1)  
⑨ Alminha Vilar do Peso (2)  
⑩ Alminha de Sogueire  
⑪ Cruzeiro  
⑫ Capela de Nossa Srª de Cádiz

EQUIPA PROJETISTA  
ARQUITETURA PAISAGISTA



Tel: +351 223 261 577 email: geral@p4.pt

ARQUITETURA



ENGENHARIA

DONO DE OBRA  
ADER-SOUZA

PROJETO  
CAMINHOS DE PEREGRINAÇÃO  
Itinerário 1 | Cinfaes - N. Sra. de Cádiz

FASE  
PROJETO DE EXECUÇÃO

ESPECIALIDADE  
ARQUITETURA PAISAGISTA

DESENHO  
AVALIAÇÃO MONUMENTOS

TÉCNICOS RESPONSÁVEIS  
Luís Paiva  
Marta Paupério

DES. DESENHO Nº REV  
PROJ. 20.CPR  
DATA 07/2020  
ESCALA 1:12500  
0 100 250M  
ESCALA GRÁFICA





JANELA A

**Legenda**

- Curvas de Nível Mestras
- Curvas de Nível Secundárias
- Linhos de água
- Estradas Principais
- Estradas Secundárias
- Caminhos

**Pavimentos**

Mau Médio Bom	Pavimento em Calçada Regular
+ +	- -
Mau Médio Ruim	Pavimento em Calçada Irregular
- -	Pavimento em Calçada tipo Romana
- -	Pavimento em Betuminoso
- -	Pavimento em Brita Asfáltica
- -	Pavimento em Terra Compactada

**Bermas**

Mau Médio Bom	Berma em Calçada
+ +	- -
Mau Médio Ruim	Berma em Betuminoso
- -	Berma em Terra Compactada

**Drenagem**

Mau Médio Bom	Canalete de Betão
- -	Valeta de Betão
- -	Valeta de Terra Compactada


**Segurança**

Perigo - Fraca Visibilidade e/ou berma estreita  
Perigo - Atravessamento de estrada com maior tráfego automóvel

**Pontes**

P1	Ponte em Betão com guardas metálicas em bom estado de conservação
P2	Ponte em Betão com guardas metálicas em bom estado de conservação

20.CPR  
Caminhos de Peregrinação - Itinerário 1  
Avaliação Percurso

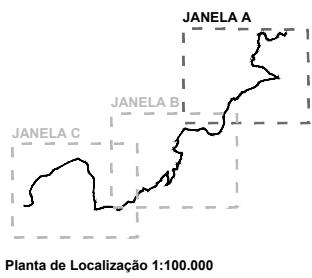

EQUIPA PROJETISTA

ARQUITETURA PAISAGISTA



Tel: +351 223 261 577 \_ email: geral@p4.pt

ARQUITETURA



ENGENHARIA

DONO DE OBRA  
ADER-SOUZA

PROJETO  
CAMINHOS DE PEREGRINAÇÃO  
Itinerário 1 | Cinfaes - N. Sra. de Cádiz

FASE  
PROJETO DE EXECUÇÃO

ESPECIALIDADE  
ARQUITETURA PAISAGISTA

DESENHO  
AVALIAÇÃO PERCURSO  
Folha A

TÉCNICOS RESPONSÁVEIS  
Luís Paiva  
Marta Paupério

DES. DESENHO Nº REV

PROJ. 20.CPR


DATA 07/2020

ESCALA 1:5000

06A 00

0 50 100M

ESCALA GRÁFICA

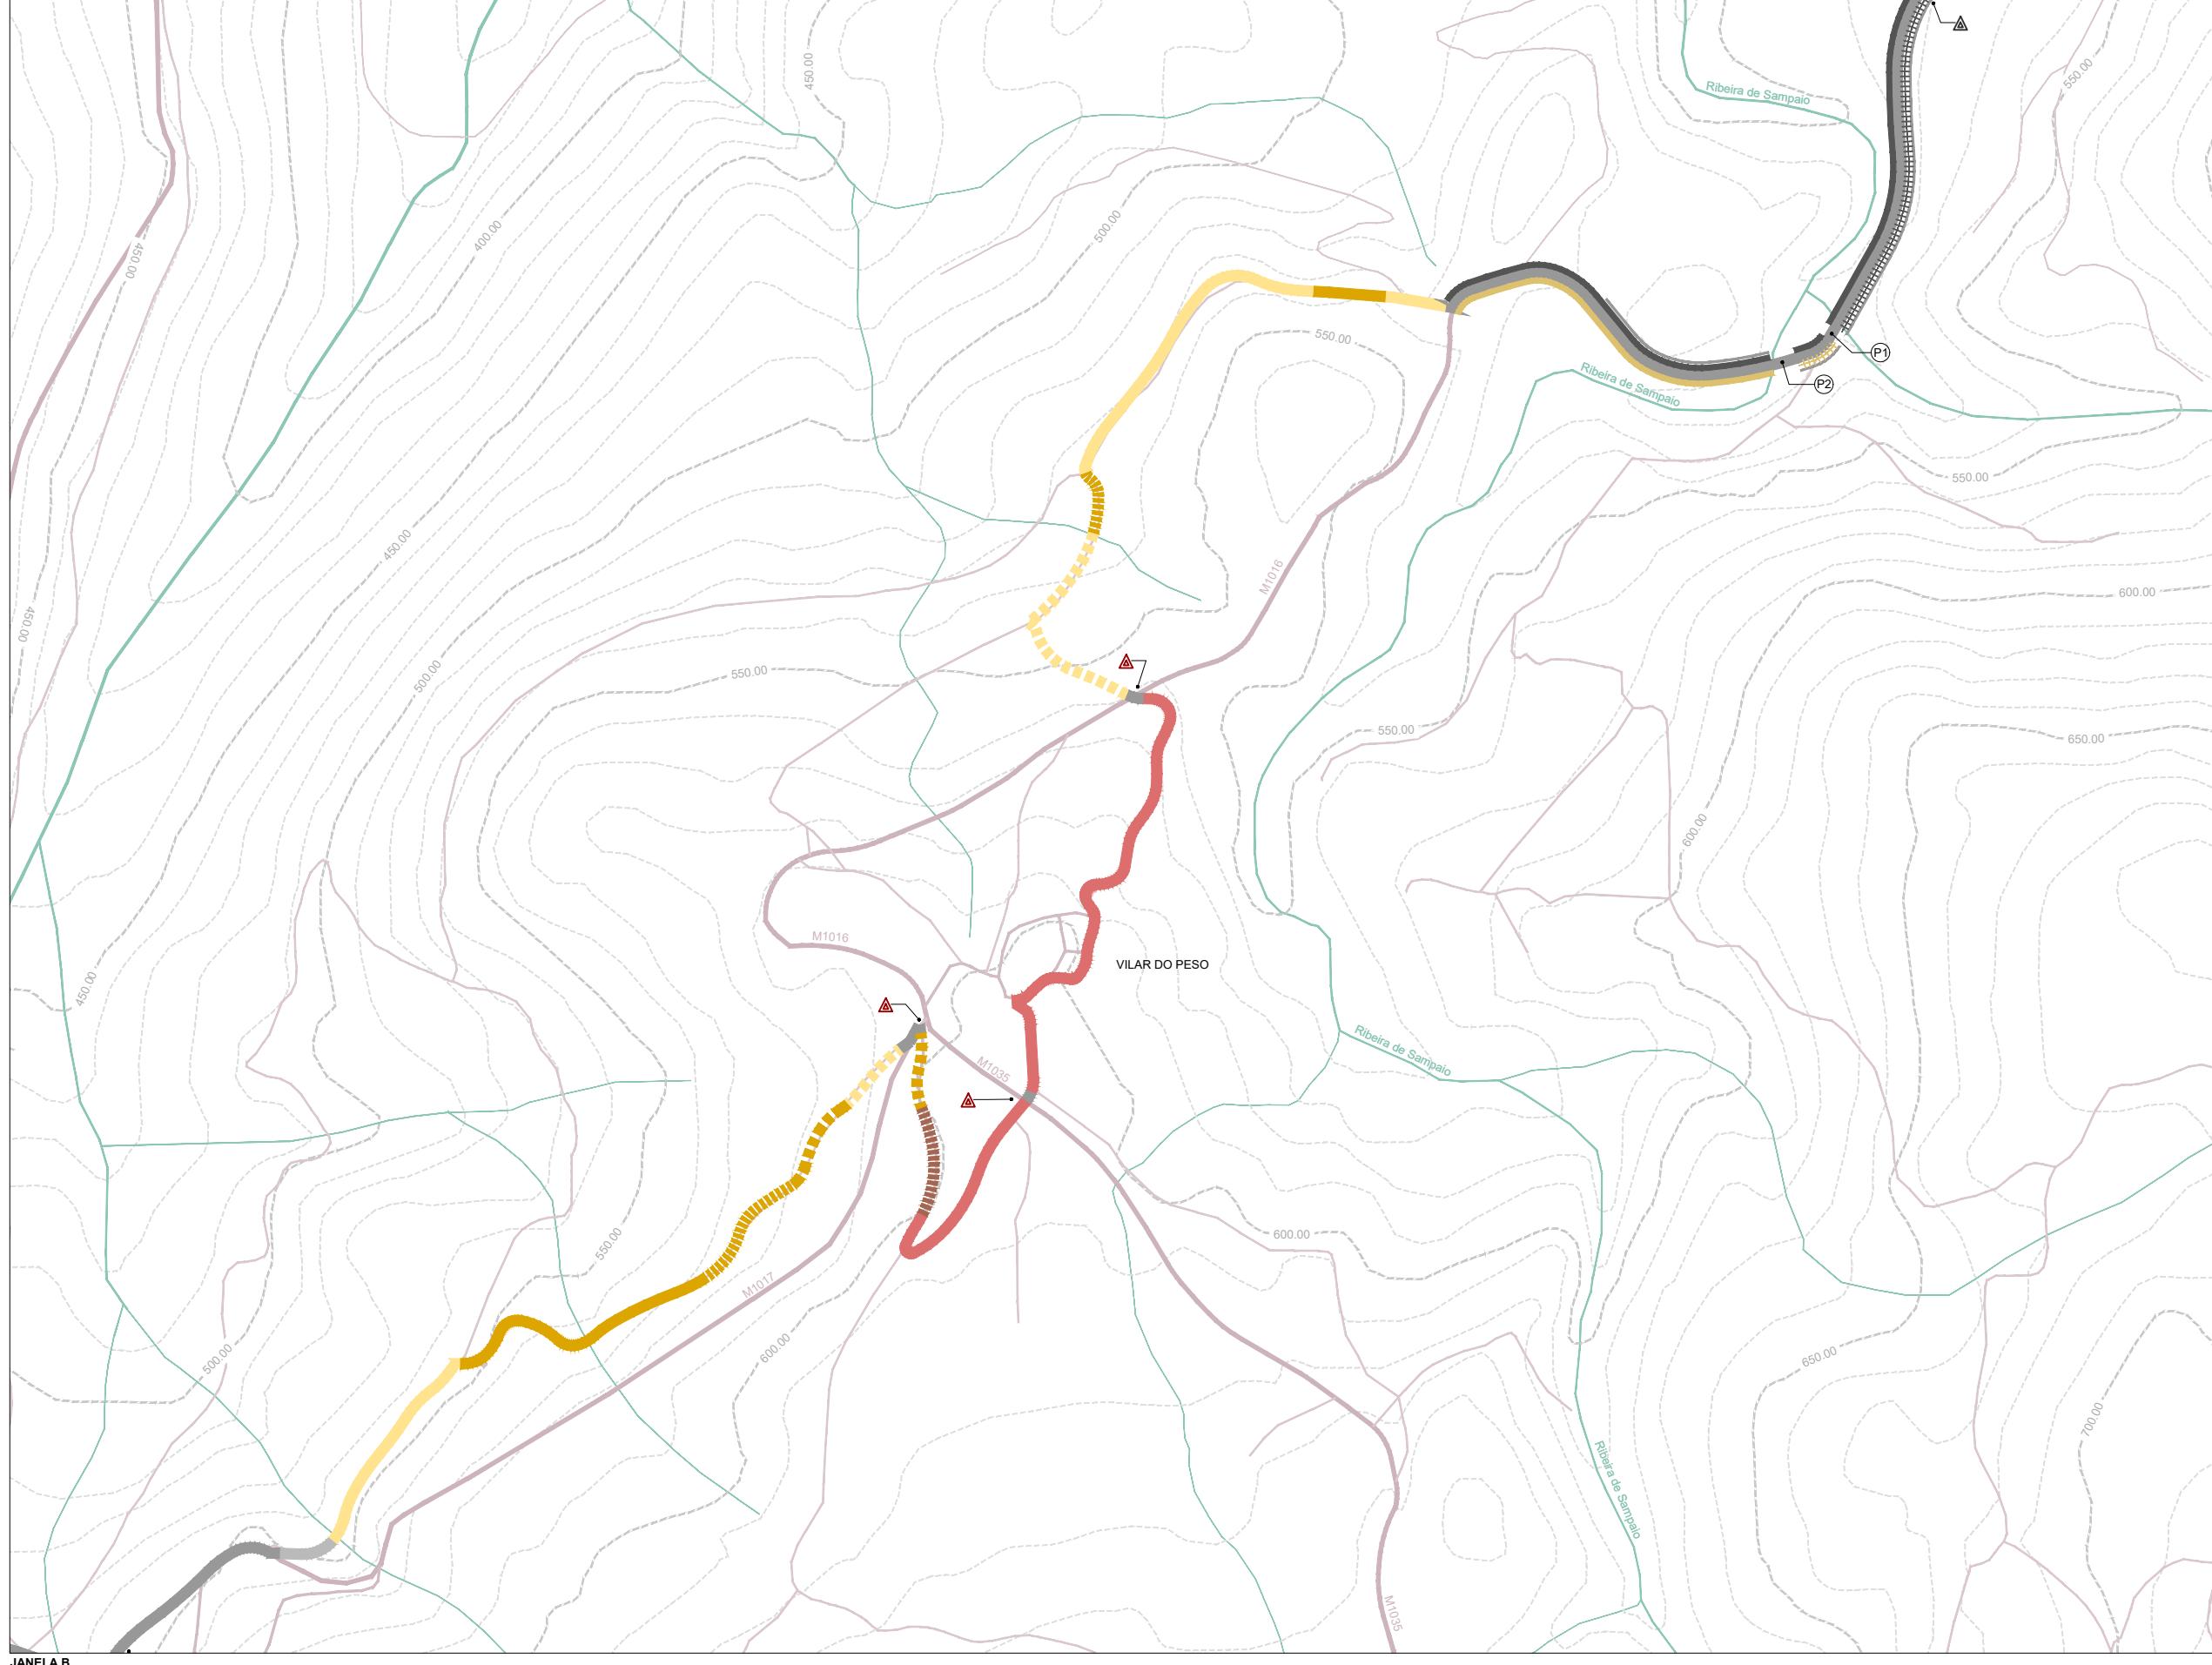

**Legenda**

- Curvas de Nível Mestras
- Curvas de Nível Secundárias
- Linhos de água
- Estradas Principais
- Estradas Secundárias
- Caminhos

**Pavimentos**

Mau / Médio / Bom	Pavimento em Calçada Regular
+ +	Pavimento em Calçada Irregular
+ +	Pavimento em Terra Compactada
+ +	Pavimento em Calçada tipo Romana
+ +	Pavimento em Betuminoso
+ +	Pavimento em Brita Asfáltica
+ +	Pavimento em Terra Compactada

**Bermas**

Mau / Médio / Bom	Berma em Calçada
+ +	Berma em Betuminoso
+ +	Berma em Terra Compactada

**Drenagem**


Mau / Médio / Bom	Canalete de Betão
+ +	Valeta de Betão
+ +	Valeta de Terra Compactada

**Segurança**

Perigo - Fraca Visibilidade e/ou berma estreita  
Perigo - Atravessamento de estrada com maior tráfego automóvel

**Pontes**

P1 - Ponte em Betão com guardas metálicas em bom estado de conservação  
P2 - Ponte em Betão com guardas metálicas em bom estado de conservação

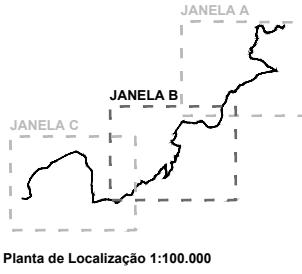

**EQUIPA PROJETISTA**  
ARQUITETURA PAISAGISTA



ARQUITETURA



ENGENHARIA

DONO DE OBRA  
ADER-SOUZA

PROJETO  
CAMINHOS DE PEREGRINAÇÃO  
Itinerário 1 | Cinfares - N. Sra. de Cádiz

FASE  
PROJETO DE EXECUÇÃO


ESPECIALIDADE  
ARQUITETURA PAISAGISTA

DESENHO  
AVALIAÇÃO PERCURSO  
Folha B

TÉCNICOS RESPONSÁVEIS  
Luís Paiva  
Marta Paupério

DES. 20.CPR  
PROJ. DATA 07/2020  
REV. 00  
ESCALA 1:5000  
0 50 100M

ESCALA GRÁFICA

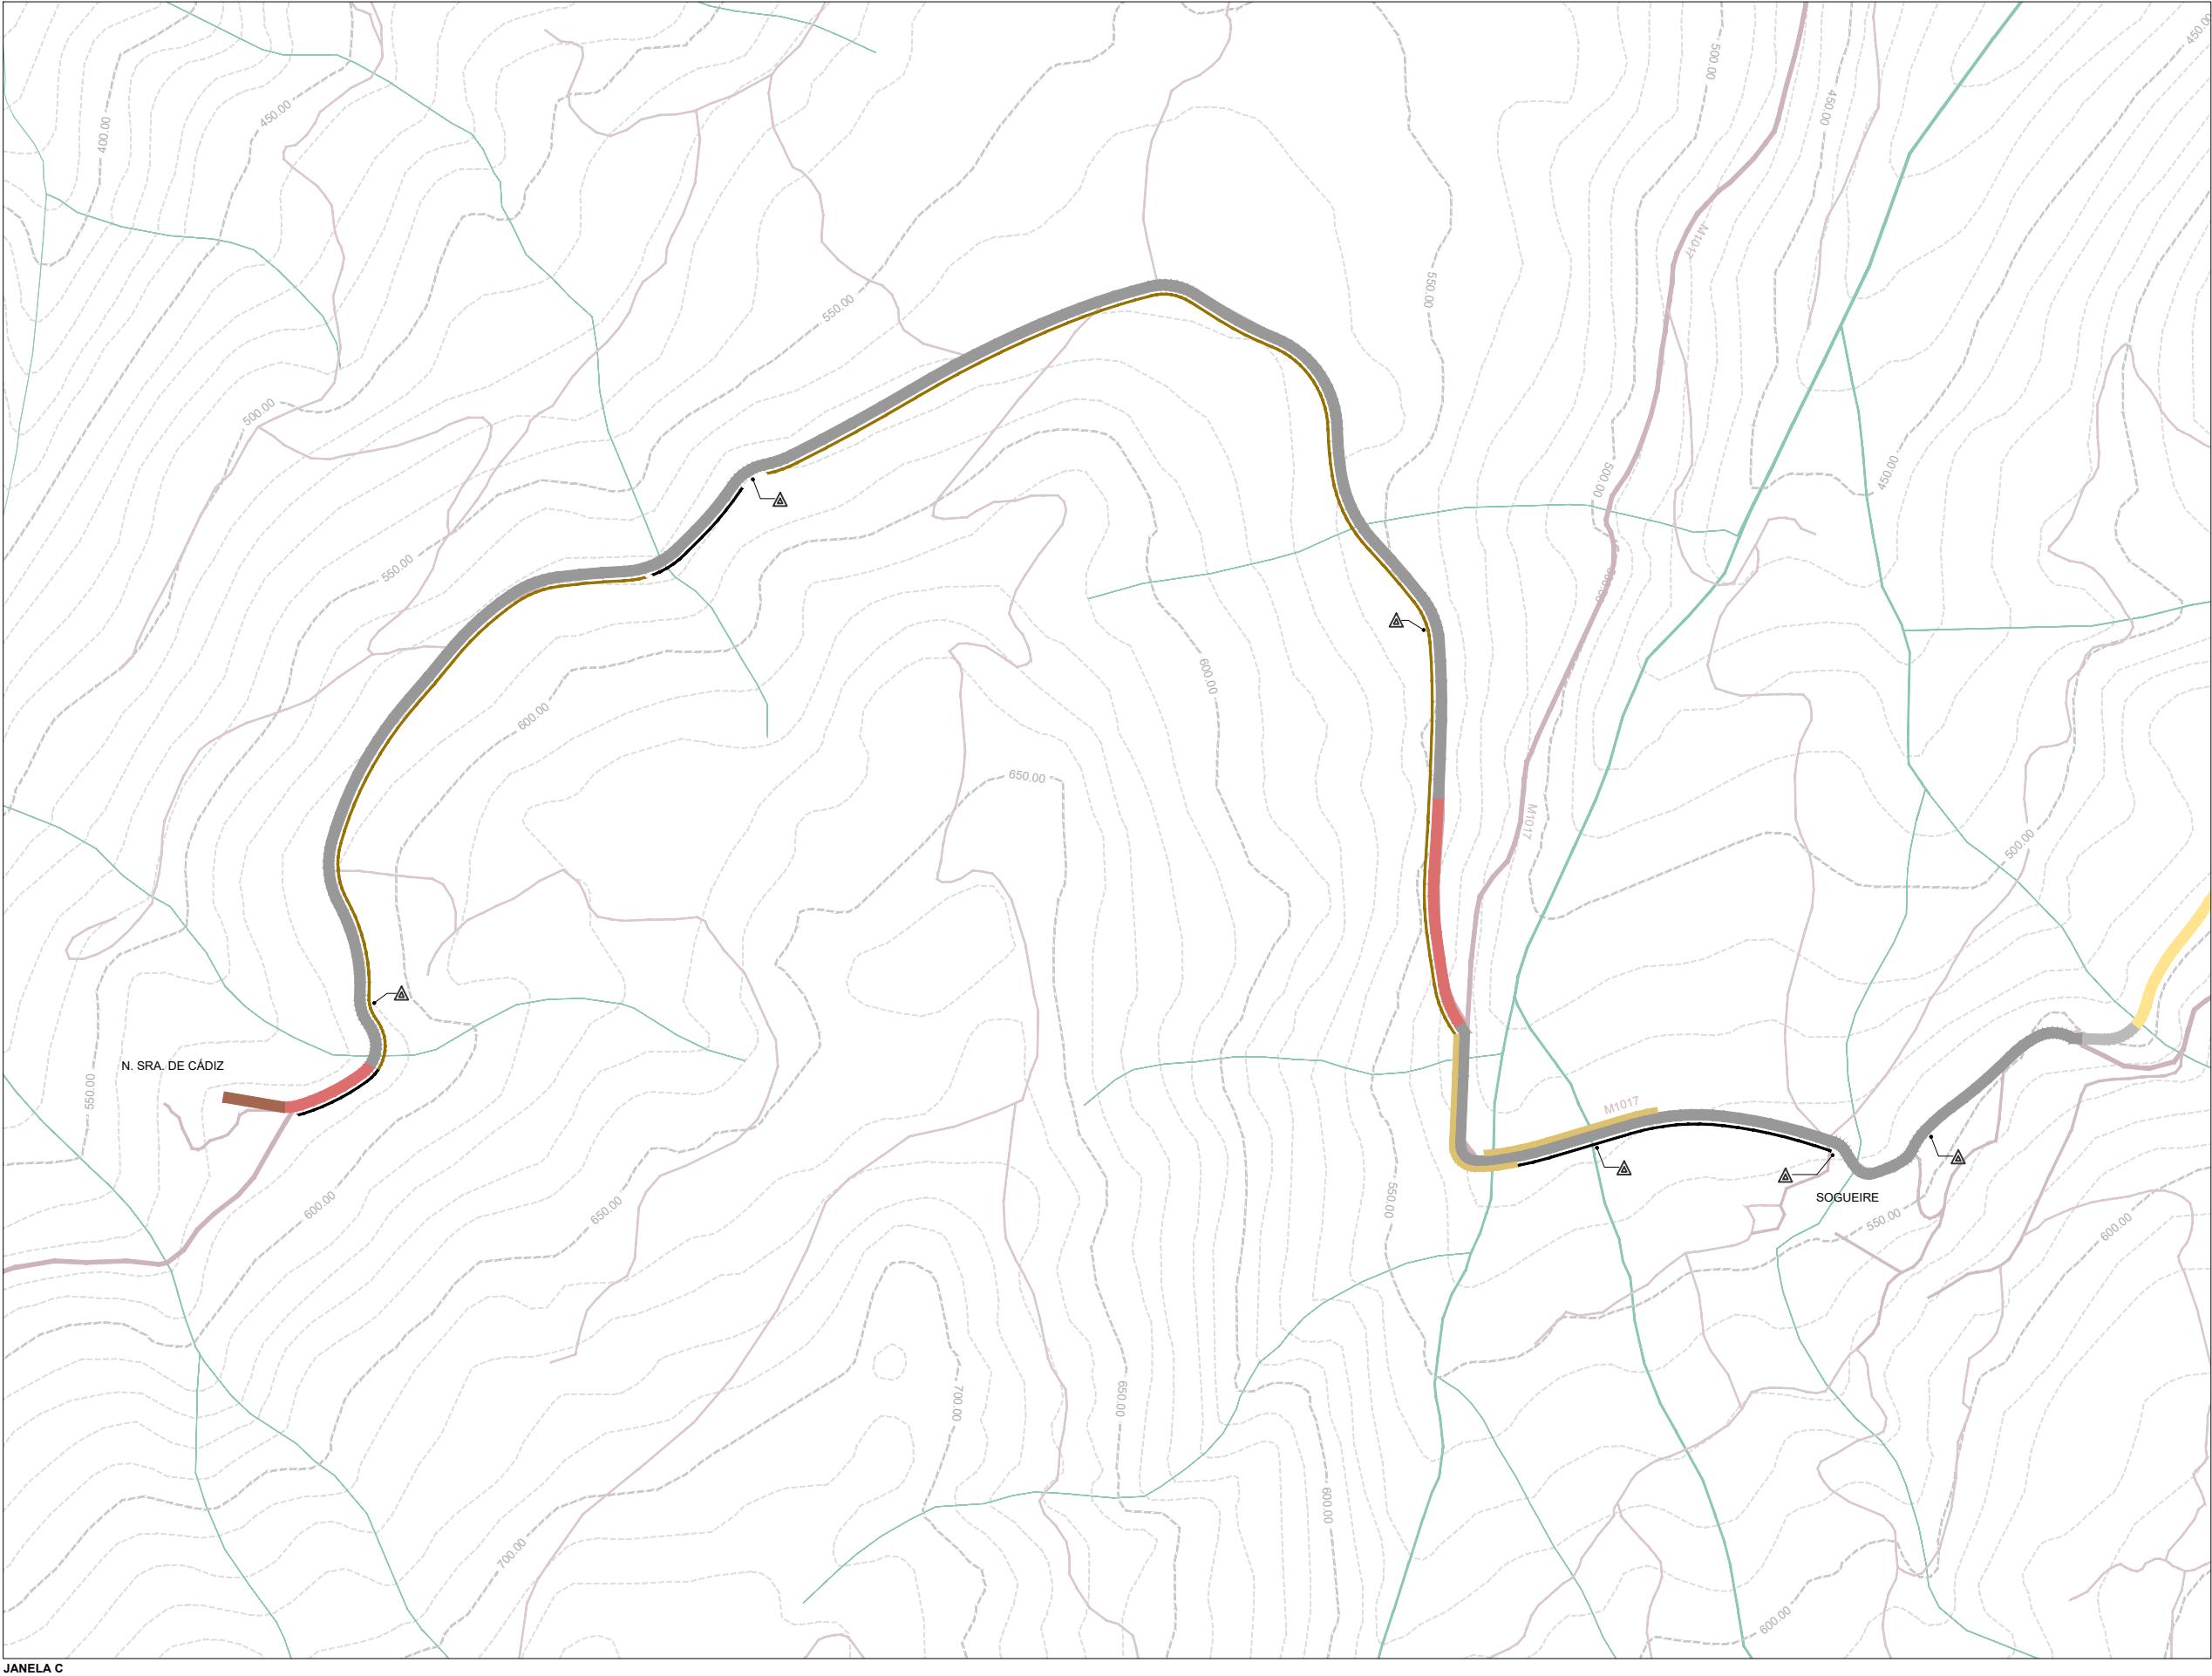

#### Legenda

- Curvas de Nível Mestras
- Curvas de Nível Secundárias
- Linhos de água
- Estradas Principais
- Estradas Secundárias
- Caminhos

#### Pavimentos

- |               |                                  |
|---------------|----------------------------------|
| Mau Médio Bom | Pavimento em Calçada Regular     |
|               | Pavimento em Calçada Irregular   |
|               | Pavimento em Calçada tipo Romana |
|               | Pavimento em Betuminoso          |
|               | Pavimento em Terra Compactada    |
|               | Pavimento em Brita Asfáltica     |

#### Bermas

##### Mau Médio Bom

##### Berma em Calçada

##### Berma em Betuminoso

##### Drenagem

##### Mau Médio Bom

##### Canalete de Betão

##### Pontes

##### P1

##### Perigo - Fraca Visibilidade e/ou berma estreita

##### P2

##### Perigo - Atravessamento de estrada com maior

##### tráfego automóvel

##### Pontes

##### P1

##### P2 - Ponte em Betão com guardas metálicas em bom

##### estado de conservação

##### Pontes

##### P2

##### Pontes



#### Legenda

- Curvas de Nível Mestras
- Curvas de Nível Secundárias
- Linhas de água
- Estradas Principais
- Estradas Secundárias
- Caminhos

#### Sinalética

- Mau Médio Bom
- Sinalética Ciclável
- Sinalética Pedonal


#### Luminária

- Mau Médio Bom
- Luminária Tipo 1 - Coluna e Luminária LED
- Luminária Tipo 2 - Braço e Luminária
- Luminária Tipo 3 - Braço e Luminária LED
- Luminária Tipo 4 - Soneres
- Luminária Tipo 5 - Luminária Capela

#### Mobiliário

- Banco
- Mesa PicNic
- Contentores RSU
- Contentores Ecoponto
- Papeleira
- Bebedouro - Fonte

20.CPR  
Caminhos de Peregrinação - Itinerário 1  
Avaliação Equipamento

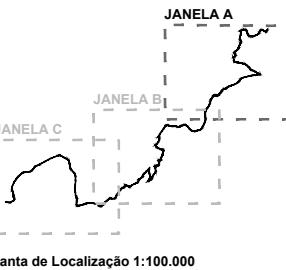

EQUIPA PROJETISTA  
ARQUITETURA PAISAGISTA



Tel: +351 223 261 577 email: geral@p4.pt

ARQUITETURA



ENGENHARIA

DONO DE OBRA  
ADER-SOUZA

PROJETO  
CAMINHOS DE PEREGRINAÇÃO  
Itinerário 1 | Cinfaes - N. Sra. de Cádiz

FASE  
PROJETO DE EXECUÇÃO

ESPECIALIDADE  
ARQUITETURA PAISAGISTA

DESENHO  
AVALIAÇÃO EQUIPAMENTO  
Folha A


TÉCNICOS RESPONSÁVEIS  
Luís Paiva  
Marta Paupério

DES. DESENHO Nº REV  
PROJ. 20.CPR  
DATA 07/2020  
ESCALA 1:5000

07A 00

0 50 100M

ESCALA GRÁFICA

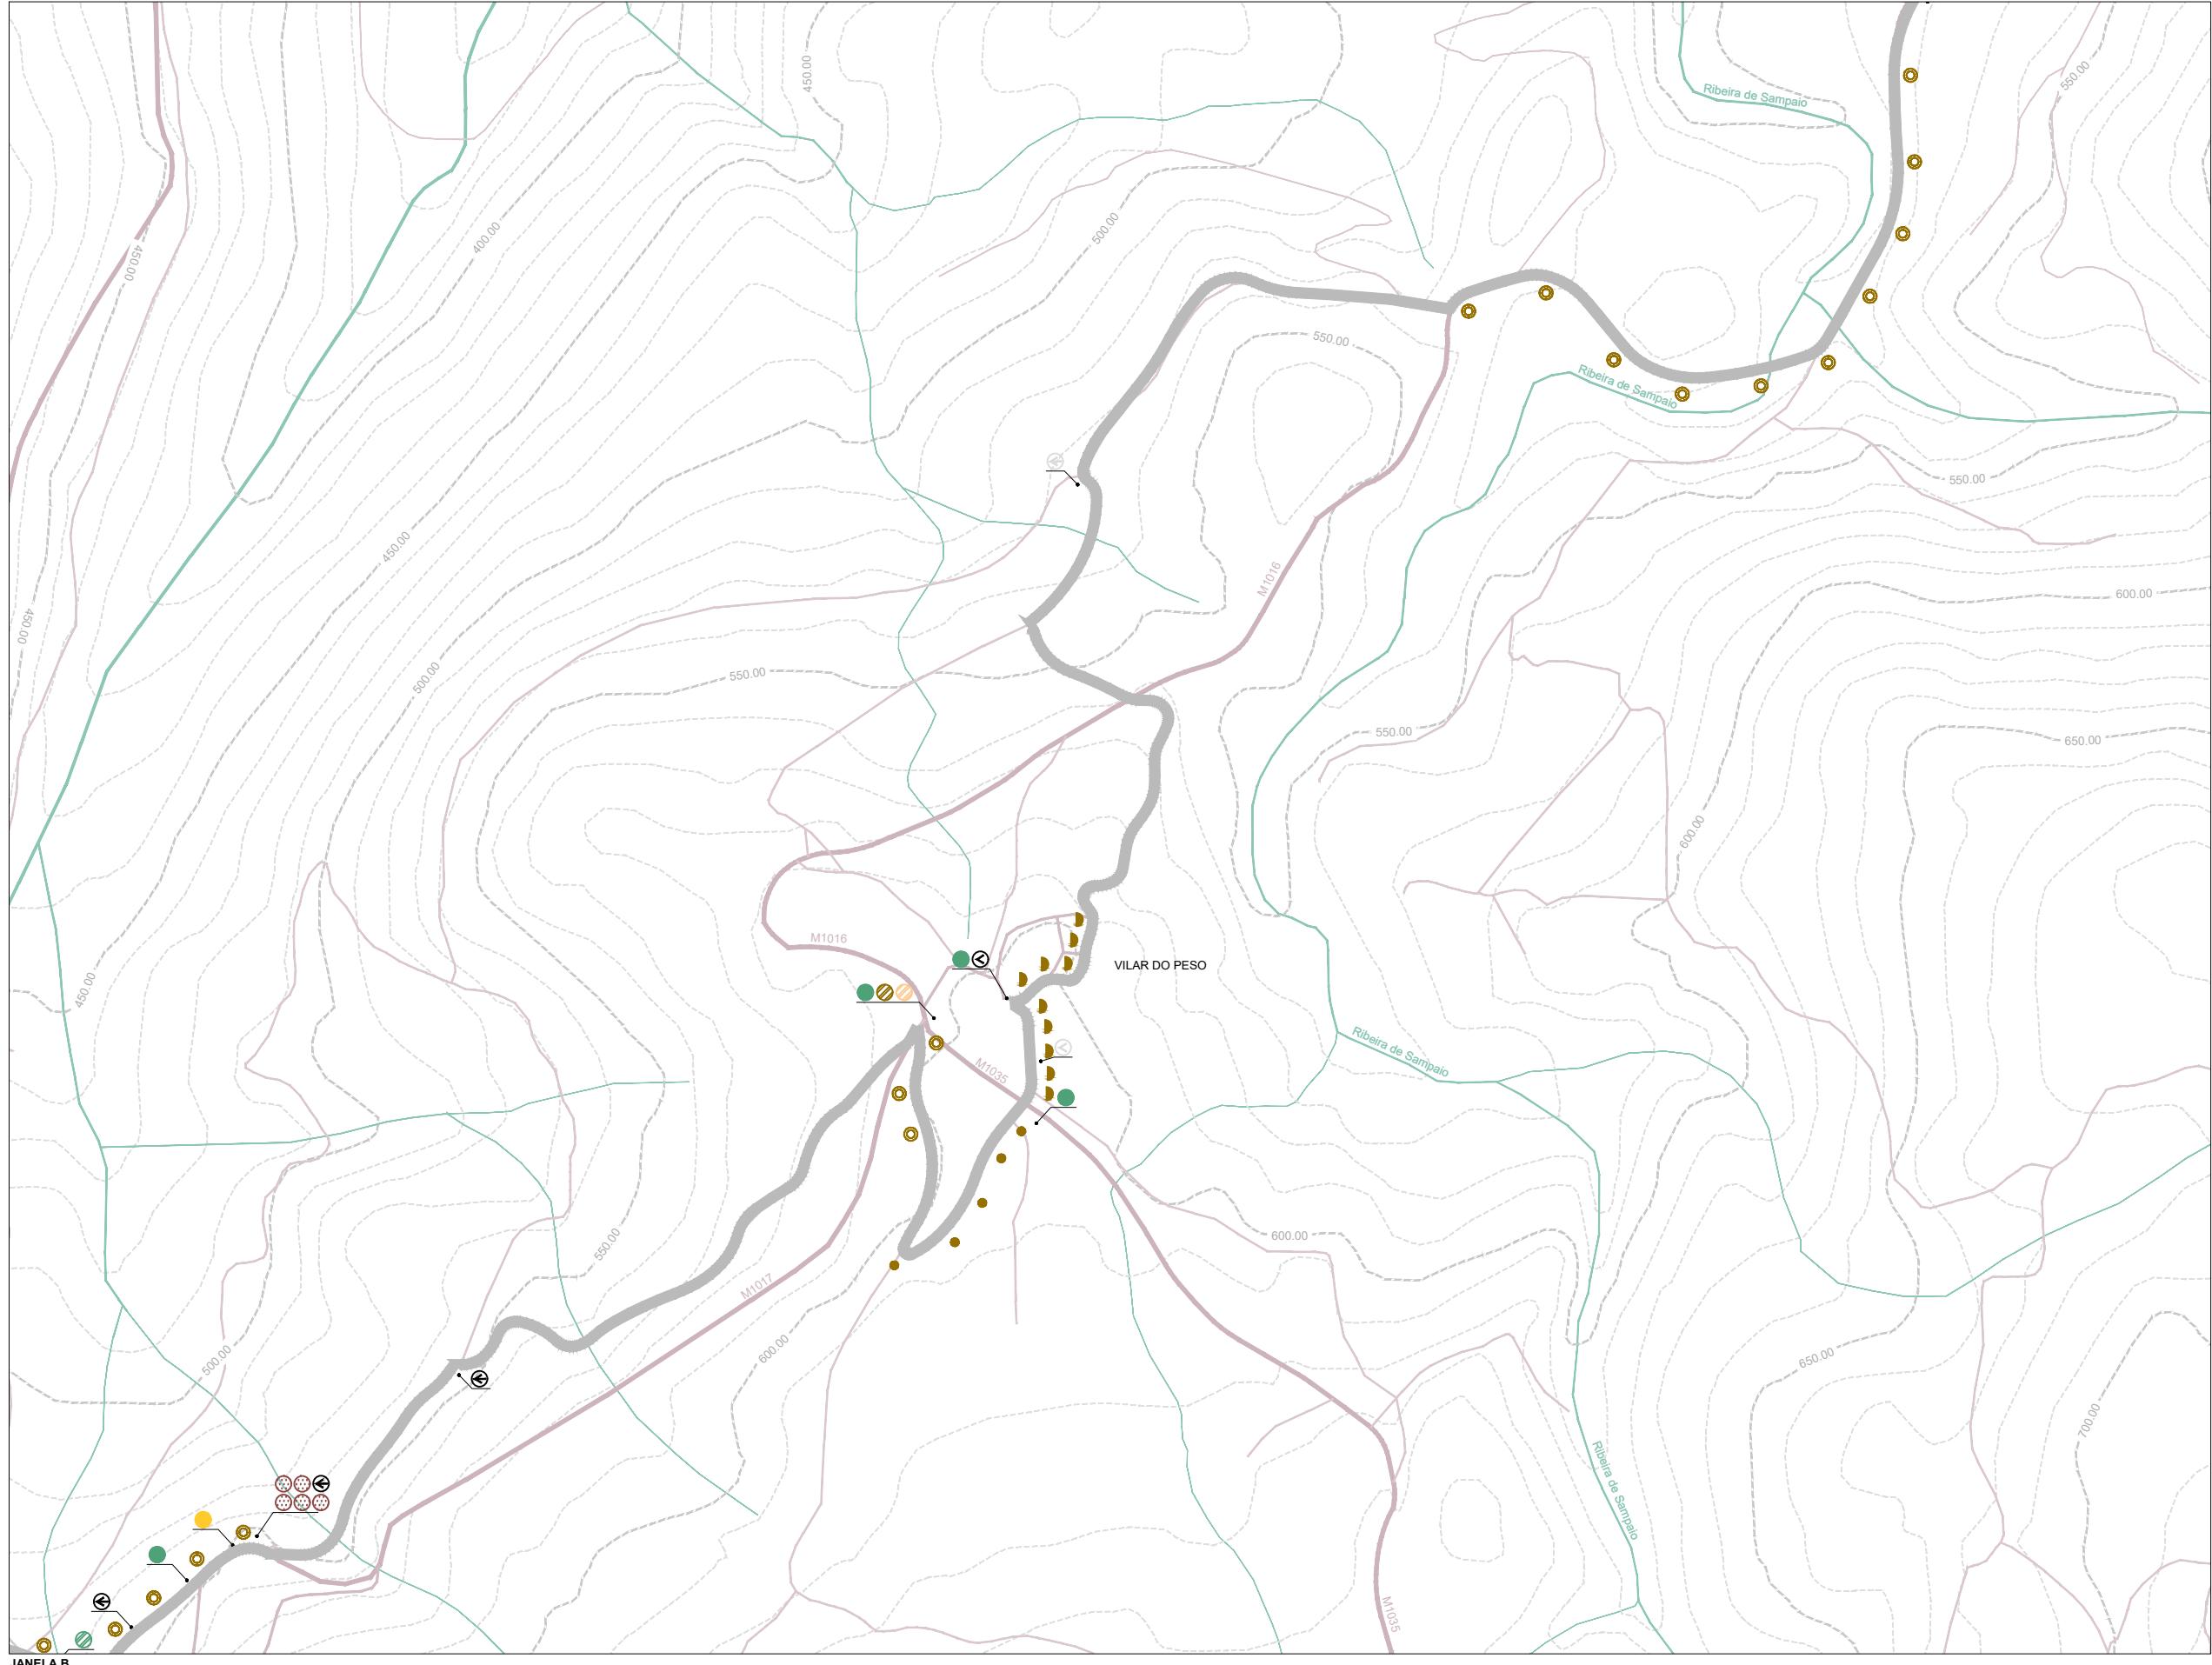

**Legenda**

- Curvas de Nível Mestras
- Curvas de Nível Secundárias
- Linhas de água
- Estradas Principais
- Estradas Secundárias
- Caminhos

**Sinalética**  
Mau Médio Bom

- Sinalética Ciclável
- Sinalética Pedonal


**Luminária**  
Mau Médio Bom

- Luminária Tipo 1 - Coluna e Luminária LED
- Luminária Tipo 2 - Braço e Luminária
- Luminária Tipo 3 - Braço e Luminária LED
- Luminária Tipo 4 - Soneres
- Luminária Tipo 5 - Luminária Capela

**Mobiliário**

- Banco
- Mesa PicNic
- Contentores RSU
- Contentores Ecoponto
- Papeleira
- Bebedouro - Fonte

20.CPR  
Caminhos de Peregrinação - Itinerário 1  
Avaliação Equipamentos

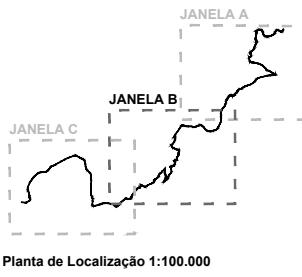

**EQUIPA PROJETISTA**  
ARQUITETURA PAISAGISTA



Tel: +351 223 261 577 email: geral@p4.pt

ARQUITETURA



ENGENHARIA

DONO DE OBRA  
ADER-SOUZA

PROJETO  
CAMINHOS DE PEREGRINAÇÃO  
Itinerário 1 | Cinfares - N. Sra. de Cádiz

FASE  
PROJETO DE EXECUÇÃO


ESPECIALIDADE  
ARQUITETURA PAISAGISTA

DESENHO  
AVALIAÇÃO EQUIPAMENTOS  
Folha B

TÉCNICOS RESPONSÁVEIS  
Luís Paiva  
Marta Paupério

DES. DESENHO Nº REV  
PROJ. 20.CPR  
DATA 07/2020  
ESCALA 1:5000  
0 50 100M  
ESCALA GRÁFICA

07B 00

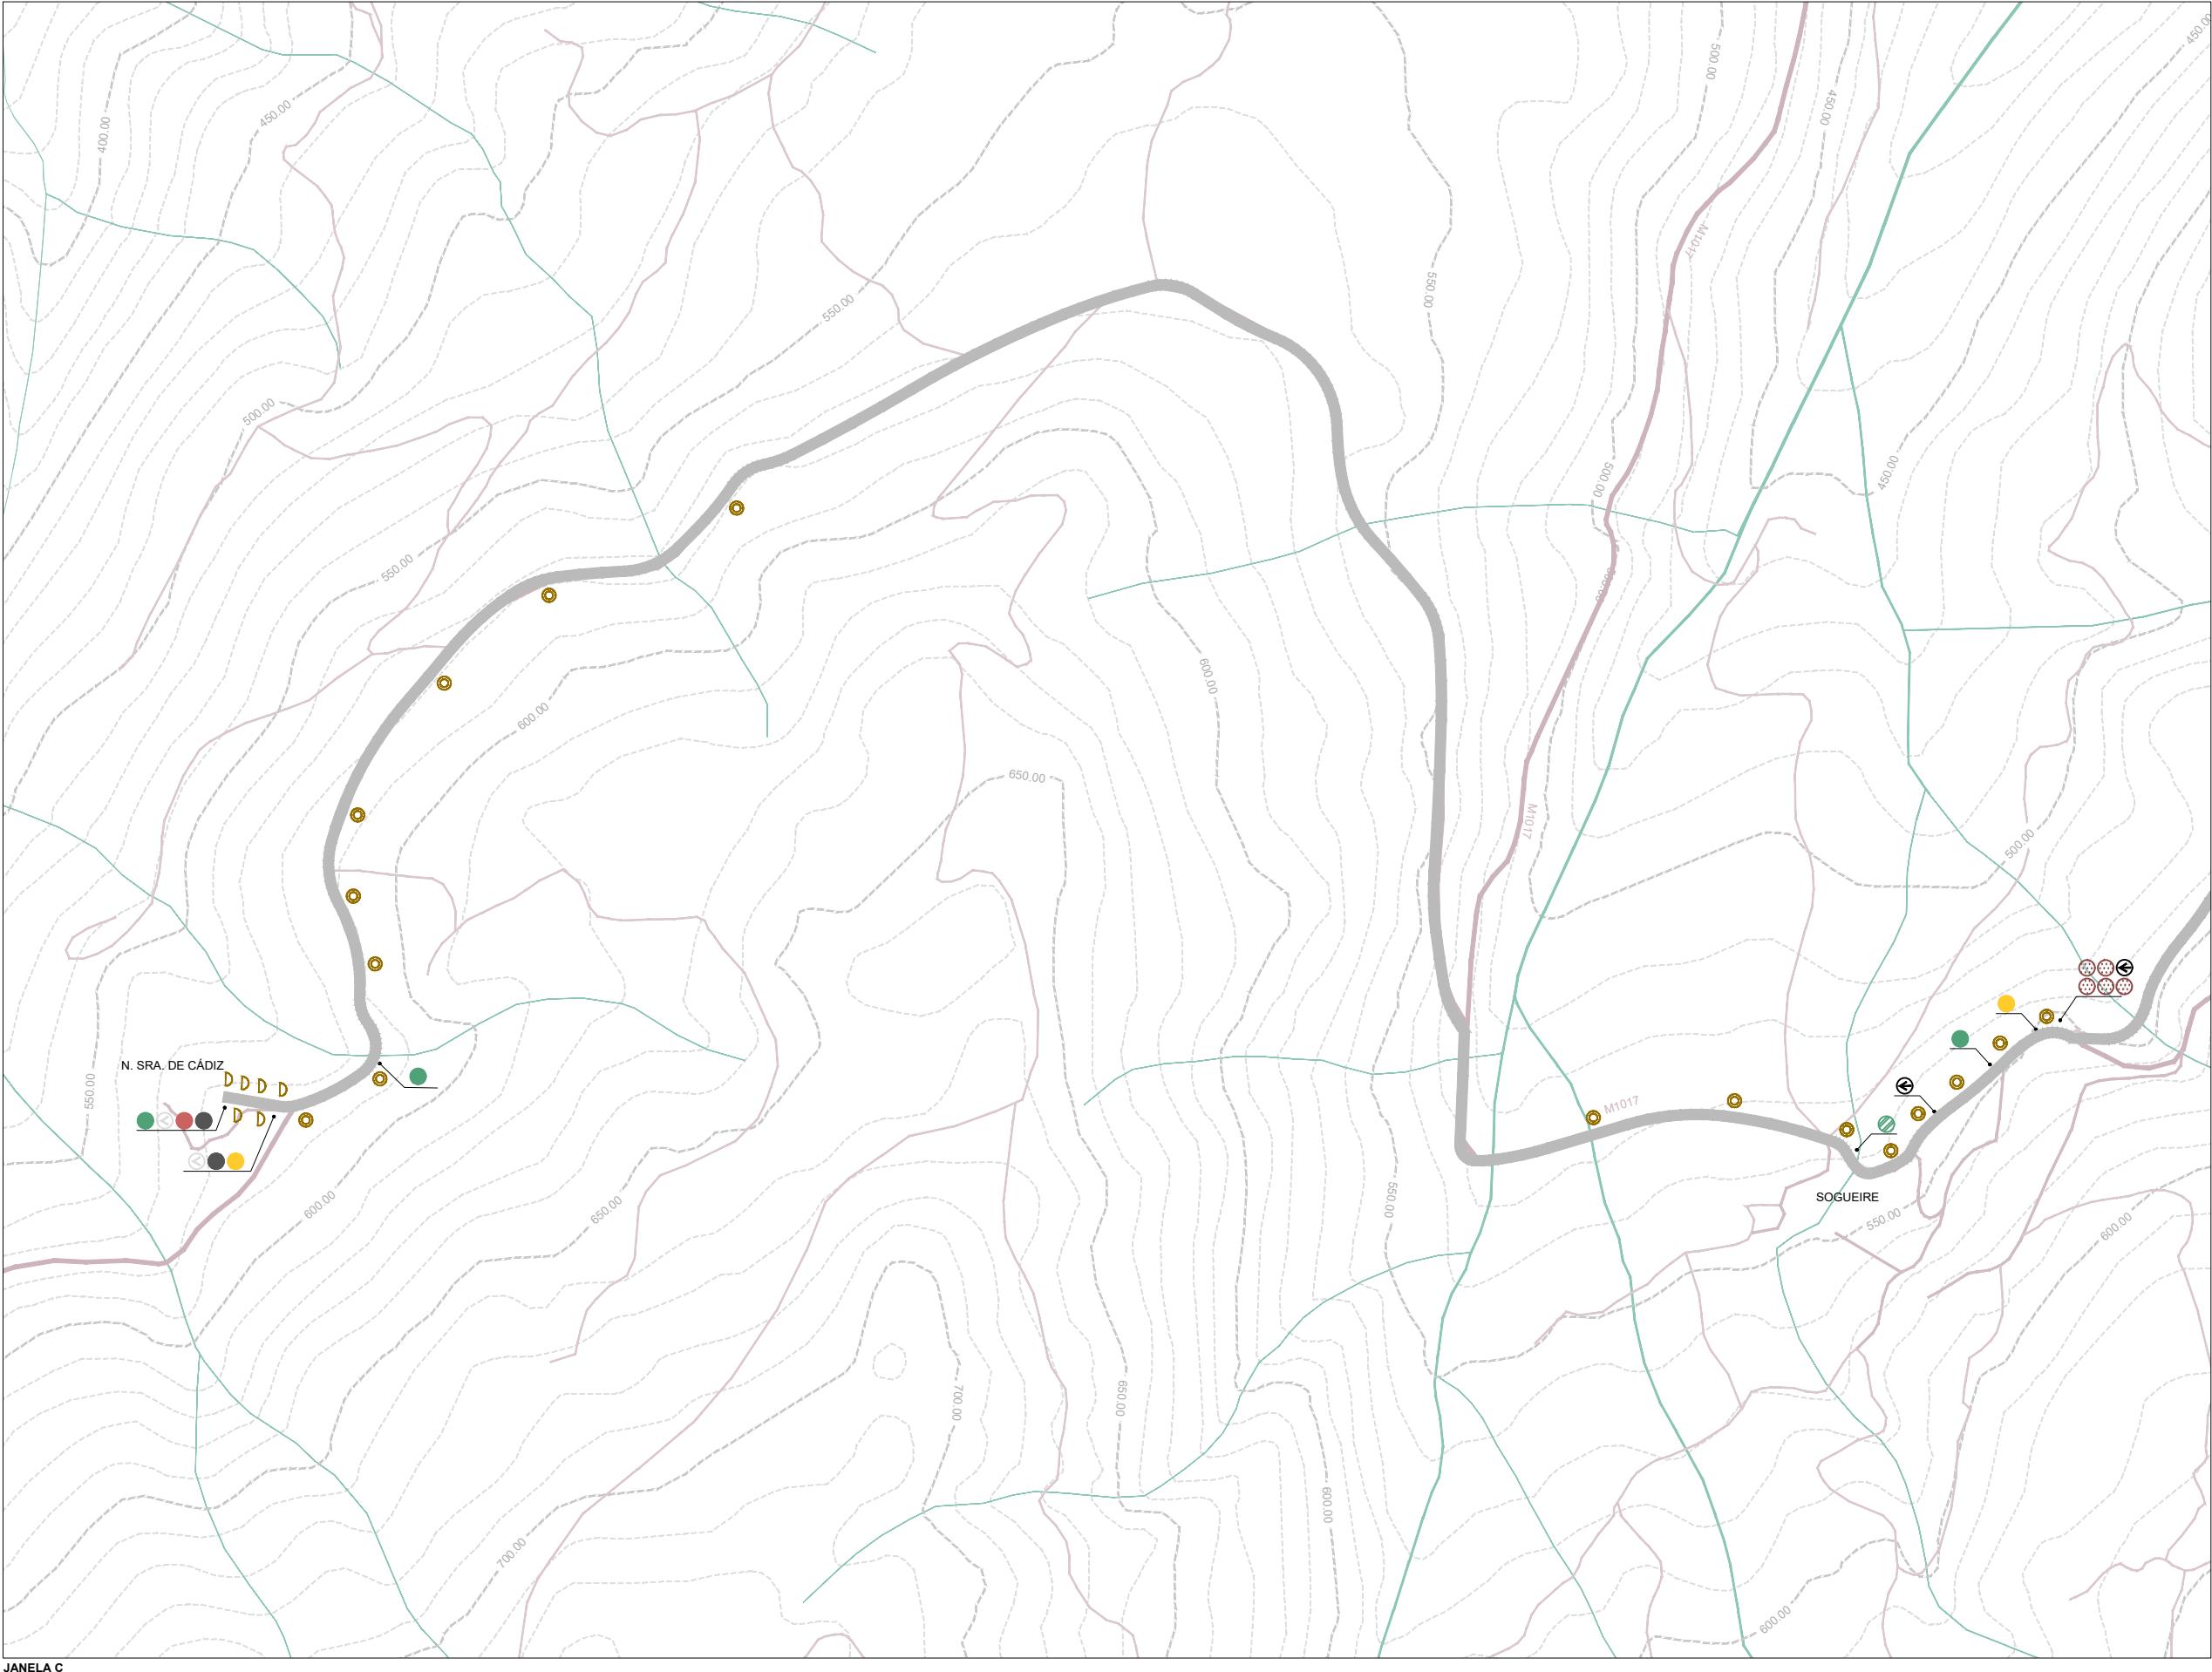

Legenda

- Curvas de Nível Mestras
- Curvas de Nível Secundárias
- Linhas de água
- Estradas Principais
- Estradas Secundárias
- Caminhos

Sinalética

- Mau Médio Bom
- Sinalética Ciclável
- Sinalética Pedonal


Luminária

- Mau Médio Bom
- Luminária Tipo 1 - Coluna e Luminária LED
- Luminária Tipo 2 - Braço e Luminária
- Luminária Tipo 3 - Braço e Luminária LED
- Luminária Tipo 4 - Sonores
- Luminária Tipo 5 - Luminária Capela

Mobiliário

- Banco
- Mesa PicNic
- Contentores RSU
- Contentores Ecoponto
- Papeleira
- Bebedouro - Fonte

20.CPR  
Caminhos de Peregrinação - Itinerário 1  
Avaliação Equipamentos

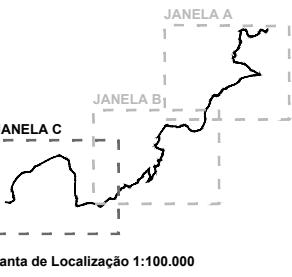

EQUIPA PROJETISTA  
ARQUITETURA PAISAGISTA



Tel: +351 223 261 577 email: geral@p4.pt

ARQUITETURA



ENGENHARIA

DONO DE OBRA  
ADER-SOUZA

PROJETO  
CAMINHOS DE PEREGRINAÇÃO  
Itinerário 1 | Cinfares - N. Sra. de Cádiz

FASE  
PROJETO DE EXECUÇÃO

ESPECIALIDADE  
ARQUITETURA PAISAGISTA

DESENHO  
AVALIAÇÃO EQUIPAMENTOS  
Folha C

TÉCNICOS RESPONSÁVEIS  
Luís Paiva  
Marta Paupério

DES. DESENHO N° REV

PROJ. 20.CPR

DATA 07/2020

ESCALA 1:5000


07C 00

0 50 100M

ESCALA GRÁFICA



20.CPR  
 Caminhos de Peregrinação - Itinerário 1  
 Avaliação Limites

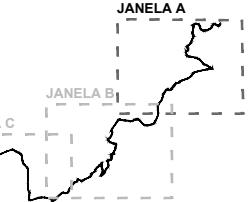

Planta de Localização 1:100.000

#### EQUIPA PROJETISTA

##### ARQUITETURA PAISAGISTA



Tel: +351 223 261 577 email: geral@p4.pt

##### ARQUITETURA



##### ENGENHARIA

**DONO DE OBRA**  
**ADER-SOUZA**

**PROJETO**  
**CAMINHOS DE PEREGRINAÇÃO**  
 Itinerário 1 | Cinfaes - N. Sra. de Cádiz

**FASE**  
**PROJETO DE EXECUÇÃO**

**ESPECIALIDADE**  
**ARQUITETURA PAISAGISTA**


**DESENHO**  
**AVALIAÇÃO LIMITES**  
 Folha A

**TÉCNICOS RESPONSÁVEIS**  
 Luís Paiva  
 Marta Paupério

**DES.** **DESENHO N°** **REV**  
 PROJ. 20.CPR  
 DATA 07/2020  
 ESCALA 1:5000

**0** **50** **100M**  
**ESCALA GRÁFICA**



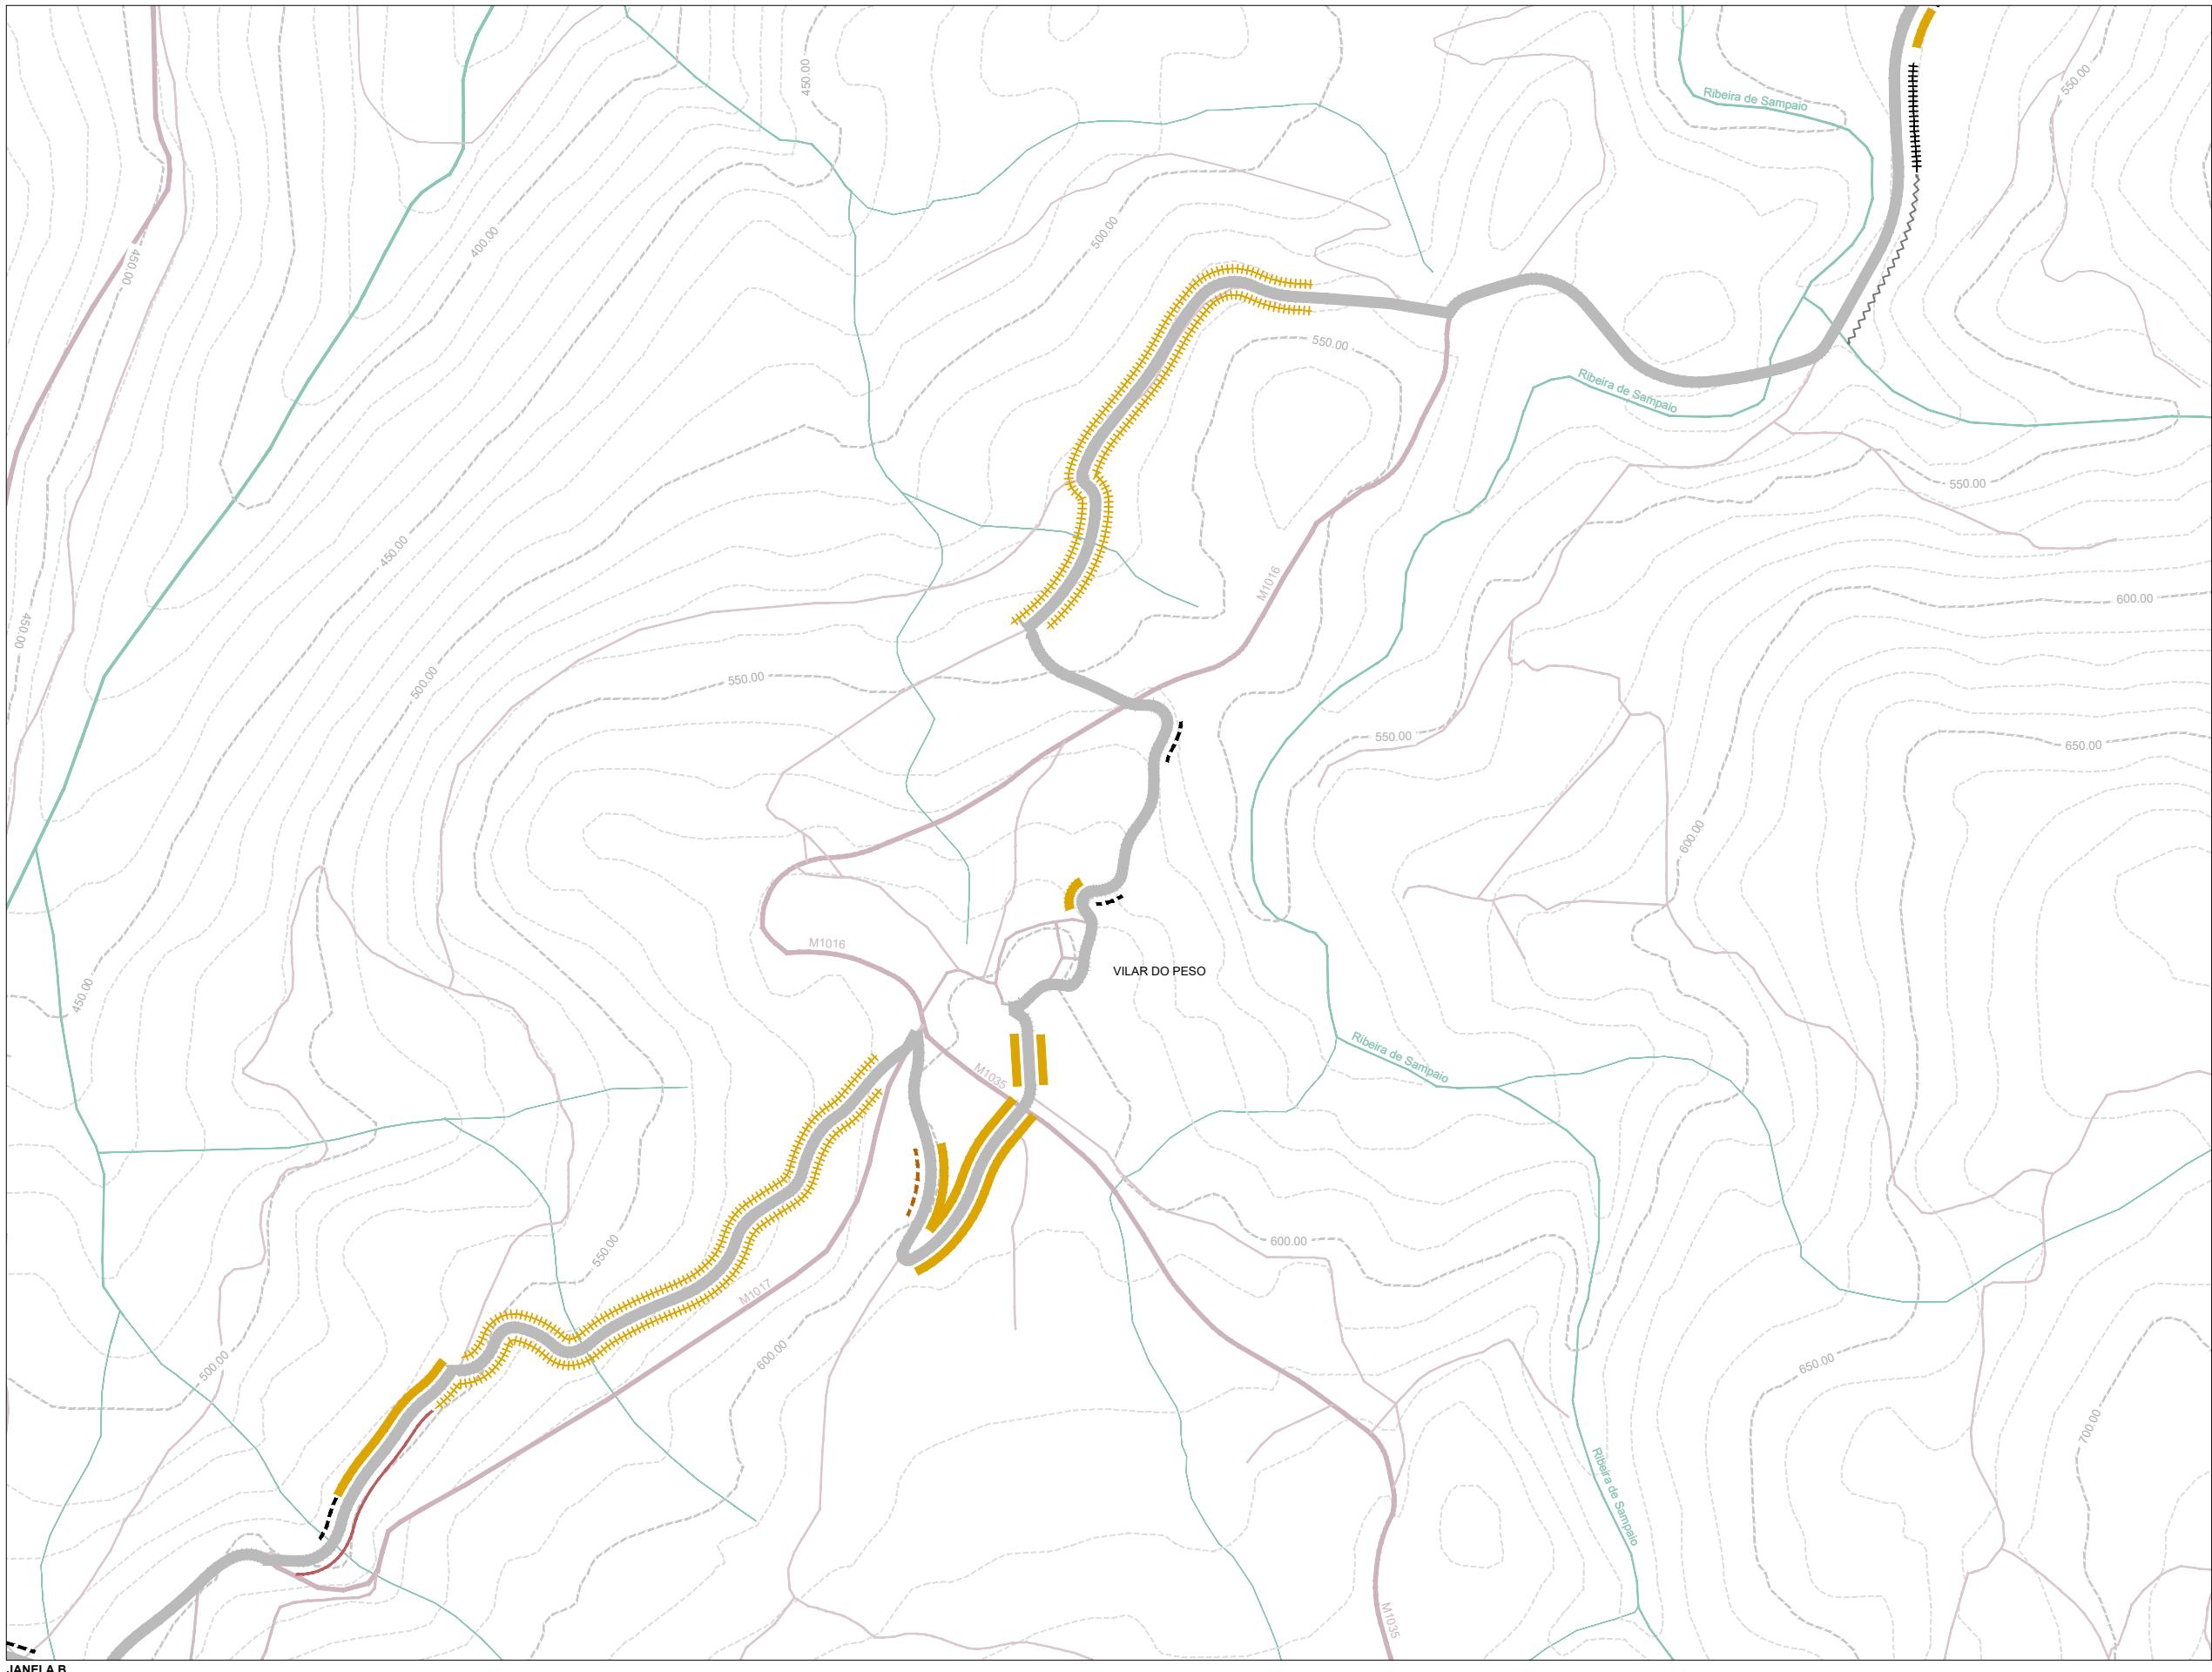

Legenda

- Curvas de Nível Mestras
- Curvas de Nível Secundárias
- Linhas de água
- Estradas Principais
- Estradas Secundárias
- Caminhos

Talude

Mau Médio Bom

- Talude com vegetação
- Talude com rocha
- Talude Misto - Rocha e Vegetação

Muros

Mau Médio Bom


- Muro em Pedra com cimento
- Muro em Pedra solta
- Muro em betão e ou alvenaria

Vedações

Mau Médio Bom

- Vedaçao Metálica
- Vedaçao de Madeira

20.CPR  
Caminhos de Peregrinação - Itinerário 1  
Avaliação Limites

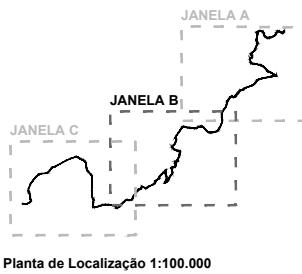

EQUIPA PROJETISTA  
ARQUITETURA PAISAGISTA



ARQUITETURA



ENGENHARIA

DONO DE OBRA  
ADER-SOUZA

PROJETO  
CAMINHOS DE PEREGRINAÇÃO  
Itinerário 1 | Cinfares - N. Sra. de Cádiz

FASE  
PROJETO DE EXECUÇÃO

ESPECIALIDADE  
ARQUITETURA PAISAGISTA

DESENHO  
AVALIAÇÃO LIMITES  
Folha B


TÉCNICOS RESPONSÁVEIS  
Luís Paiva  
Marta Paupério

DES. DESENHO N° REV  
PROJ. 20.CPR DATA 07/2020 ESCALA 1:5000  
08B 00

0 50 100M

ESCALA GRÁFICA



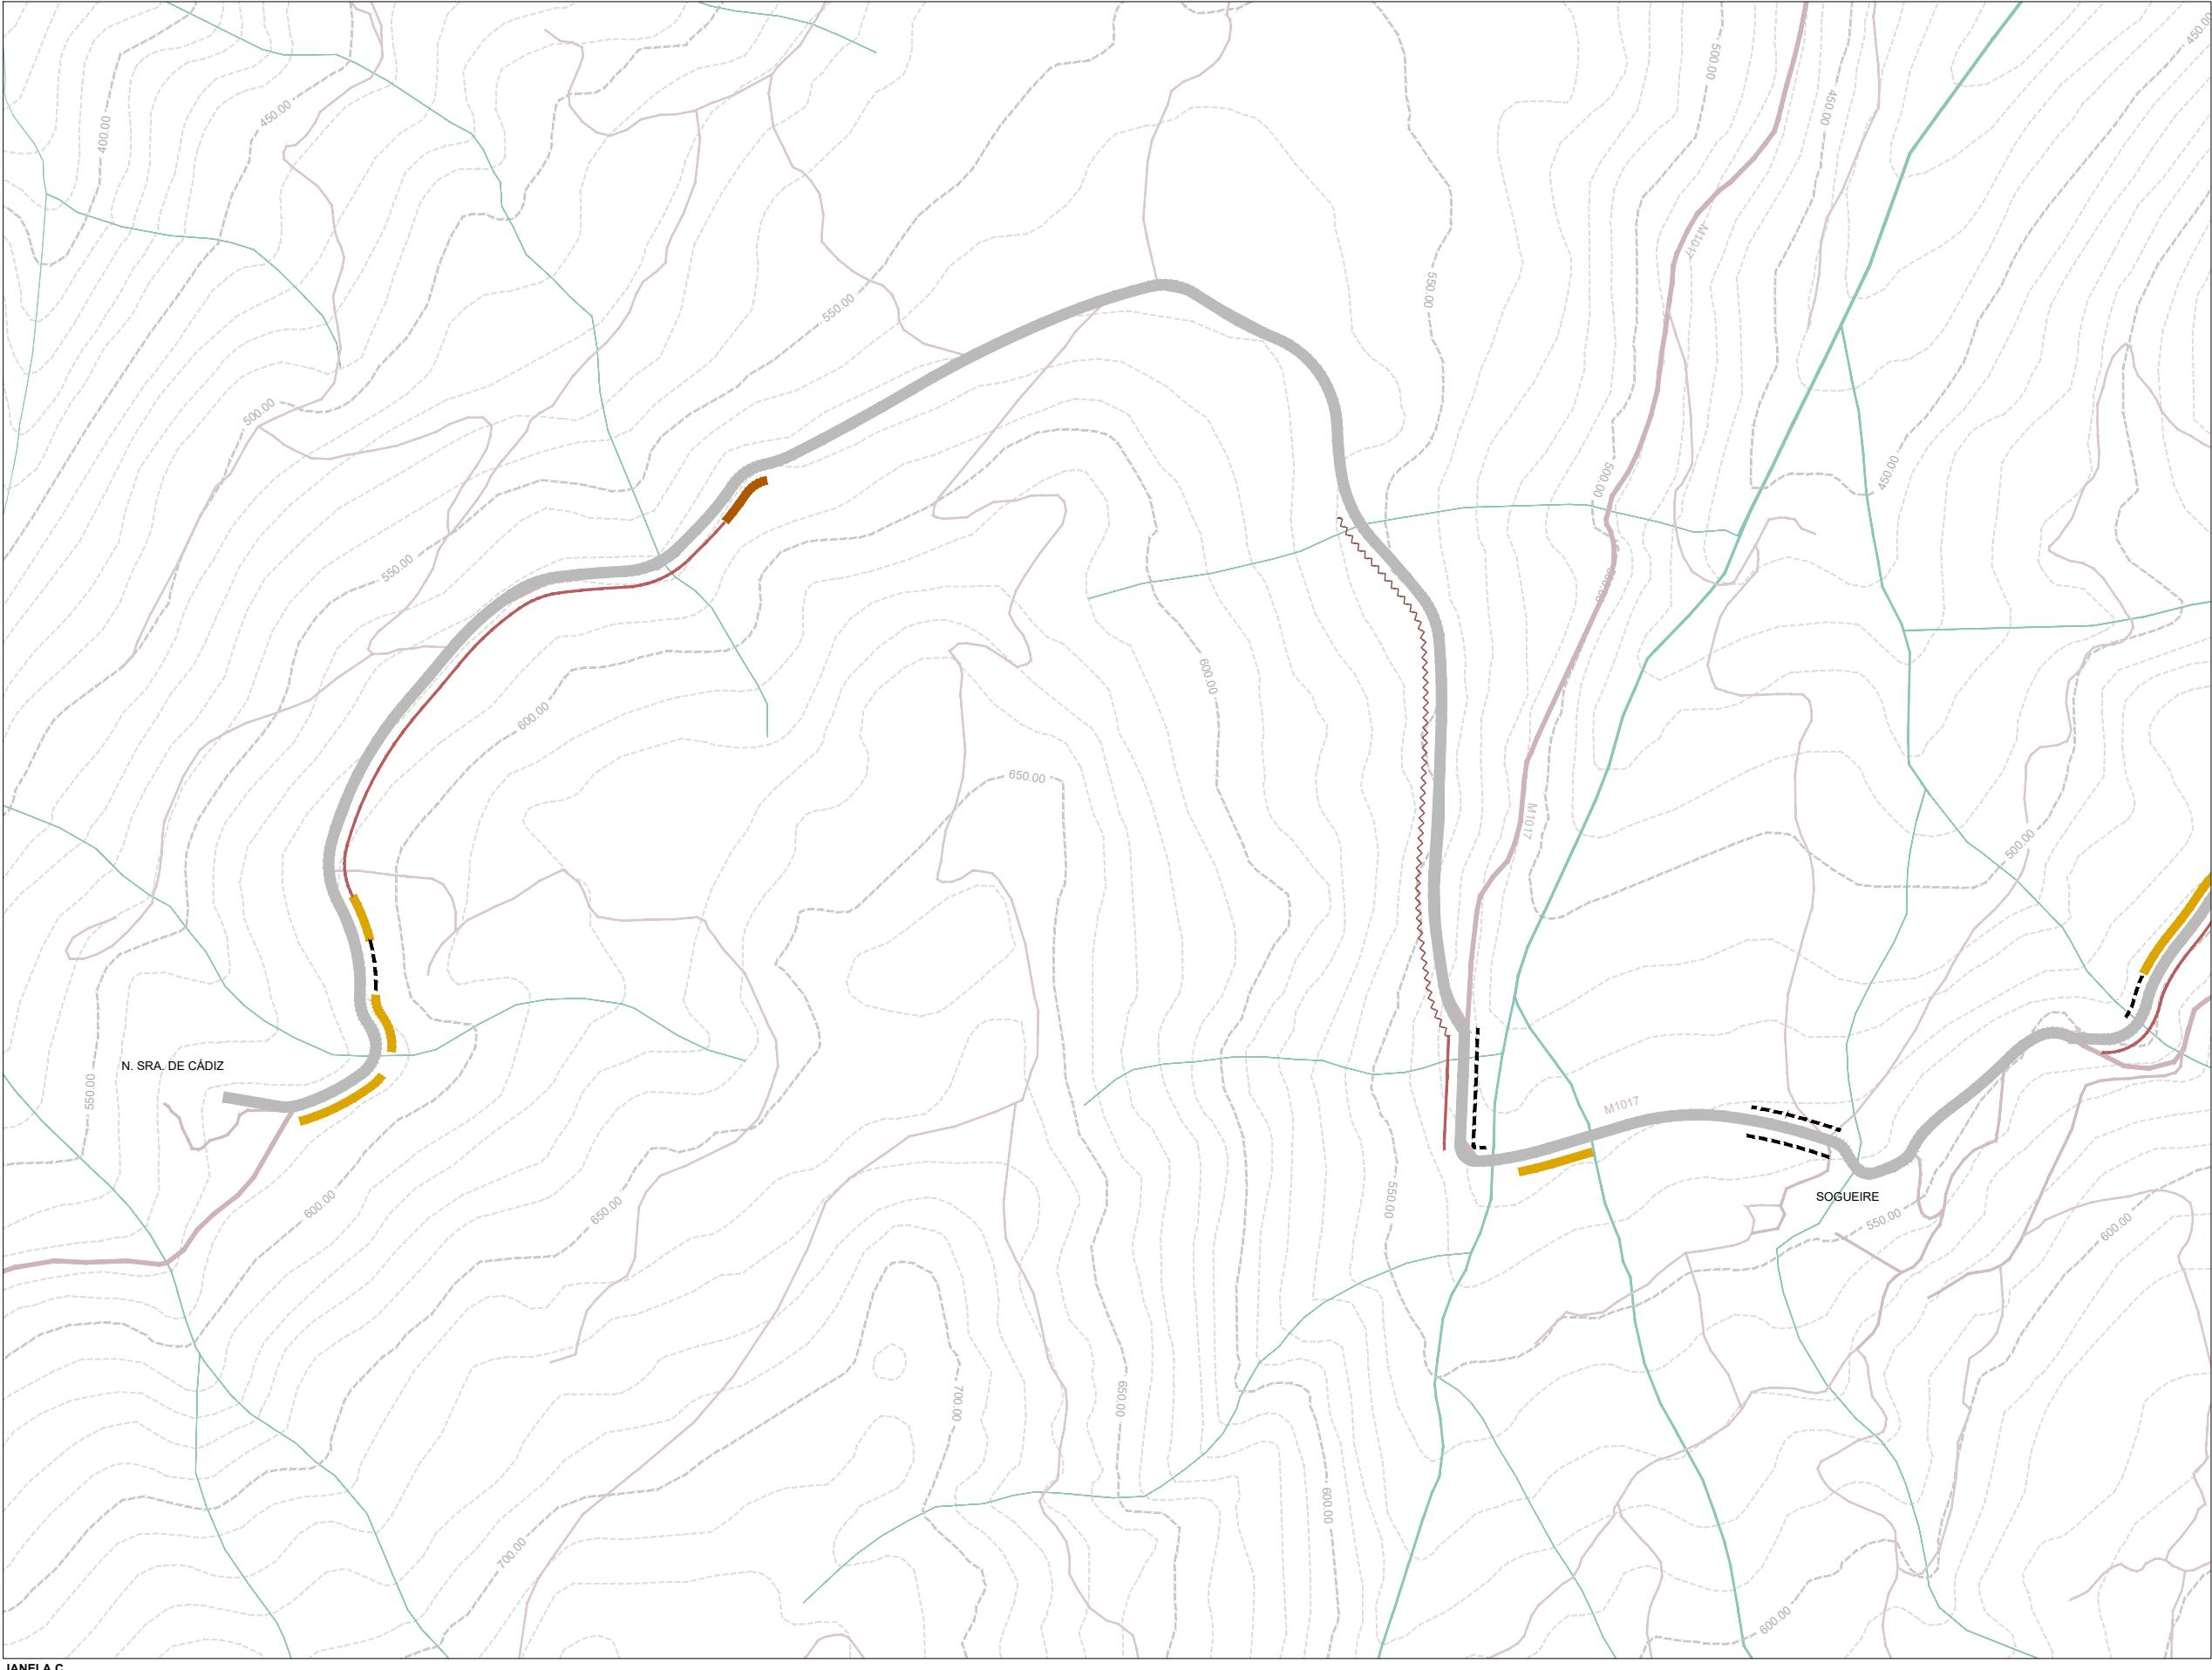

**Talude**

Mau Médio Bom

- Talude com vegetação
- Talude com rocha
- Talude Misto - Rocha e Vegetação

**Muros**

Mau Médio Bom


- ||||| + + + Muro em Pedra com cimento
- ||||| + + + Muro em Pedra solta
- ||||| + + + Muro em betão e ou alvenaria

**Vedações**

Mau Médio Bom

- - - - Vedaçao Metálica
- - - - - Vedaçao de Madeira

20.CPR  
Caminhos de Peregrinação - Itinerário 1  
Avaliação Limites

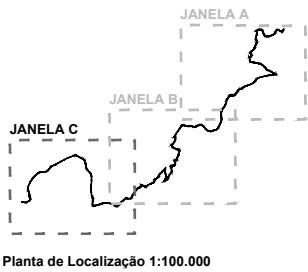

**EQUIPA PROJETISTA**  
ARQUITETURA PAISAGISTA



**ARQUITETURA**



**ENGENHARIA**

**DONO DE OBRA**  
ADER-SOUZA

**PROJETO**  
CAMINHOS DE PEREGRINAÇÃO  
Itinerário 1 | Cinfaes - N. Sra. de Cádiz

**FASE**  
PROJETO DE EXECUÇÃO

**ESPECIALIDADE**  
ARQUITETURA PAISAGISTA

**DESENHO**  
AVALIAÇÃO LIMITES  
Folha C


**TÉCNICOS RESPONSÁVEIS**  
Luís Paiva  
Marta Paupério

**DES.** DESENHO N° REV  
PROJ. 20.CPR  
DATA 07/2020  
ESCALA 1:5000

08C 00

0 50 100M

ESCALA GRÁFICA

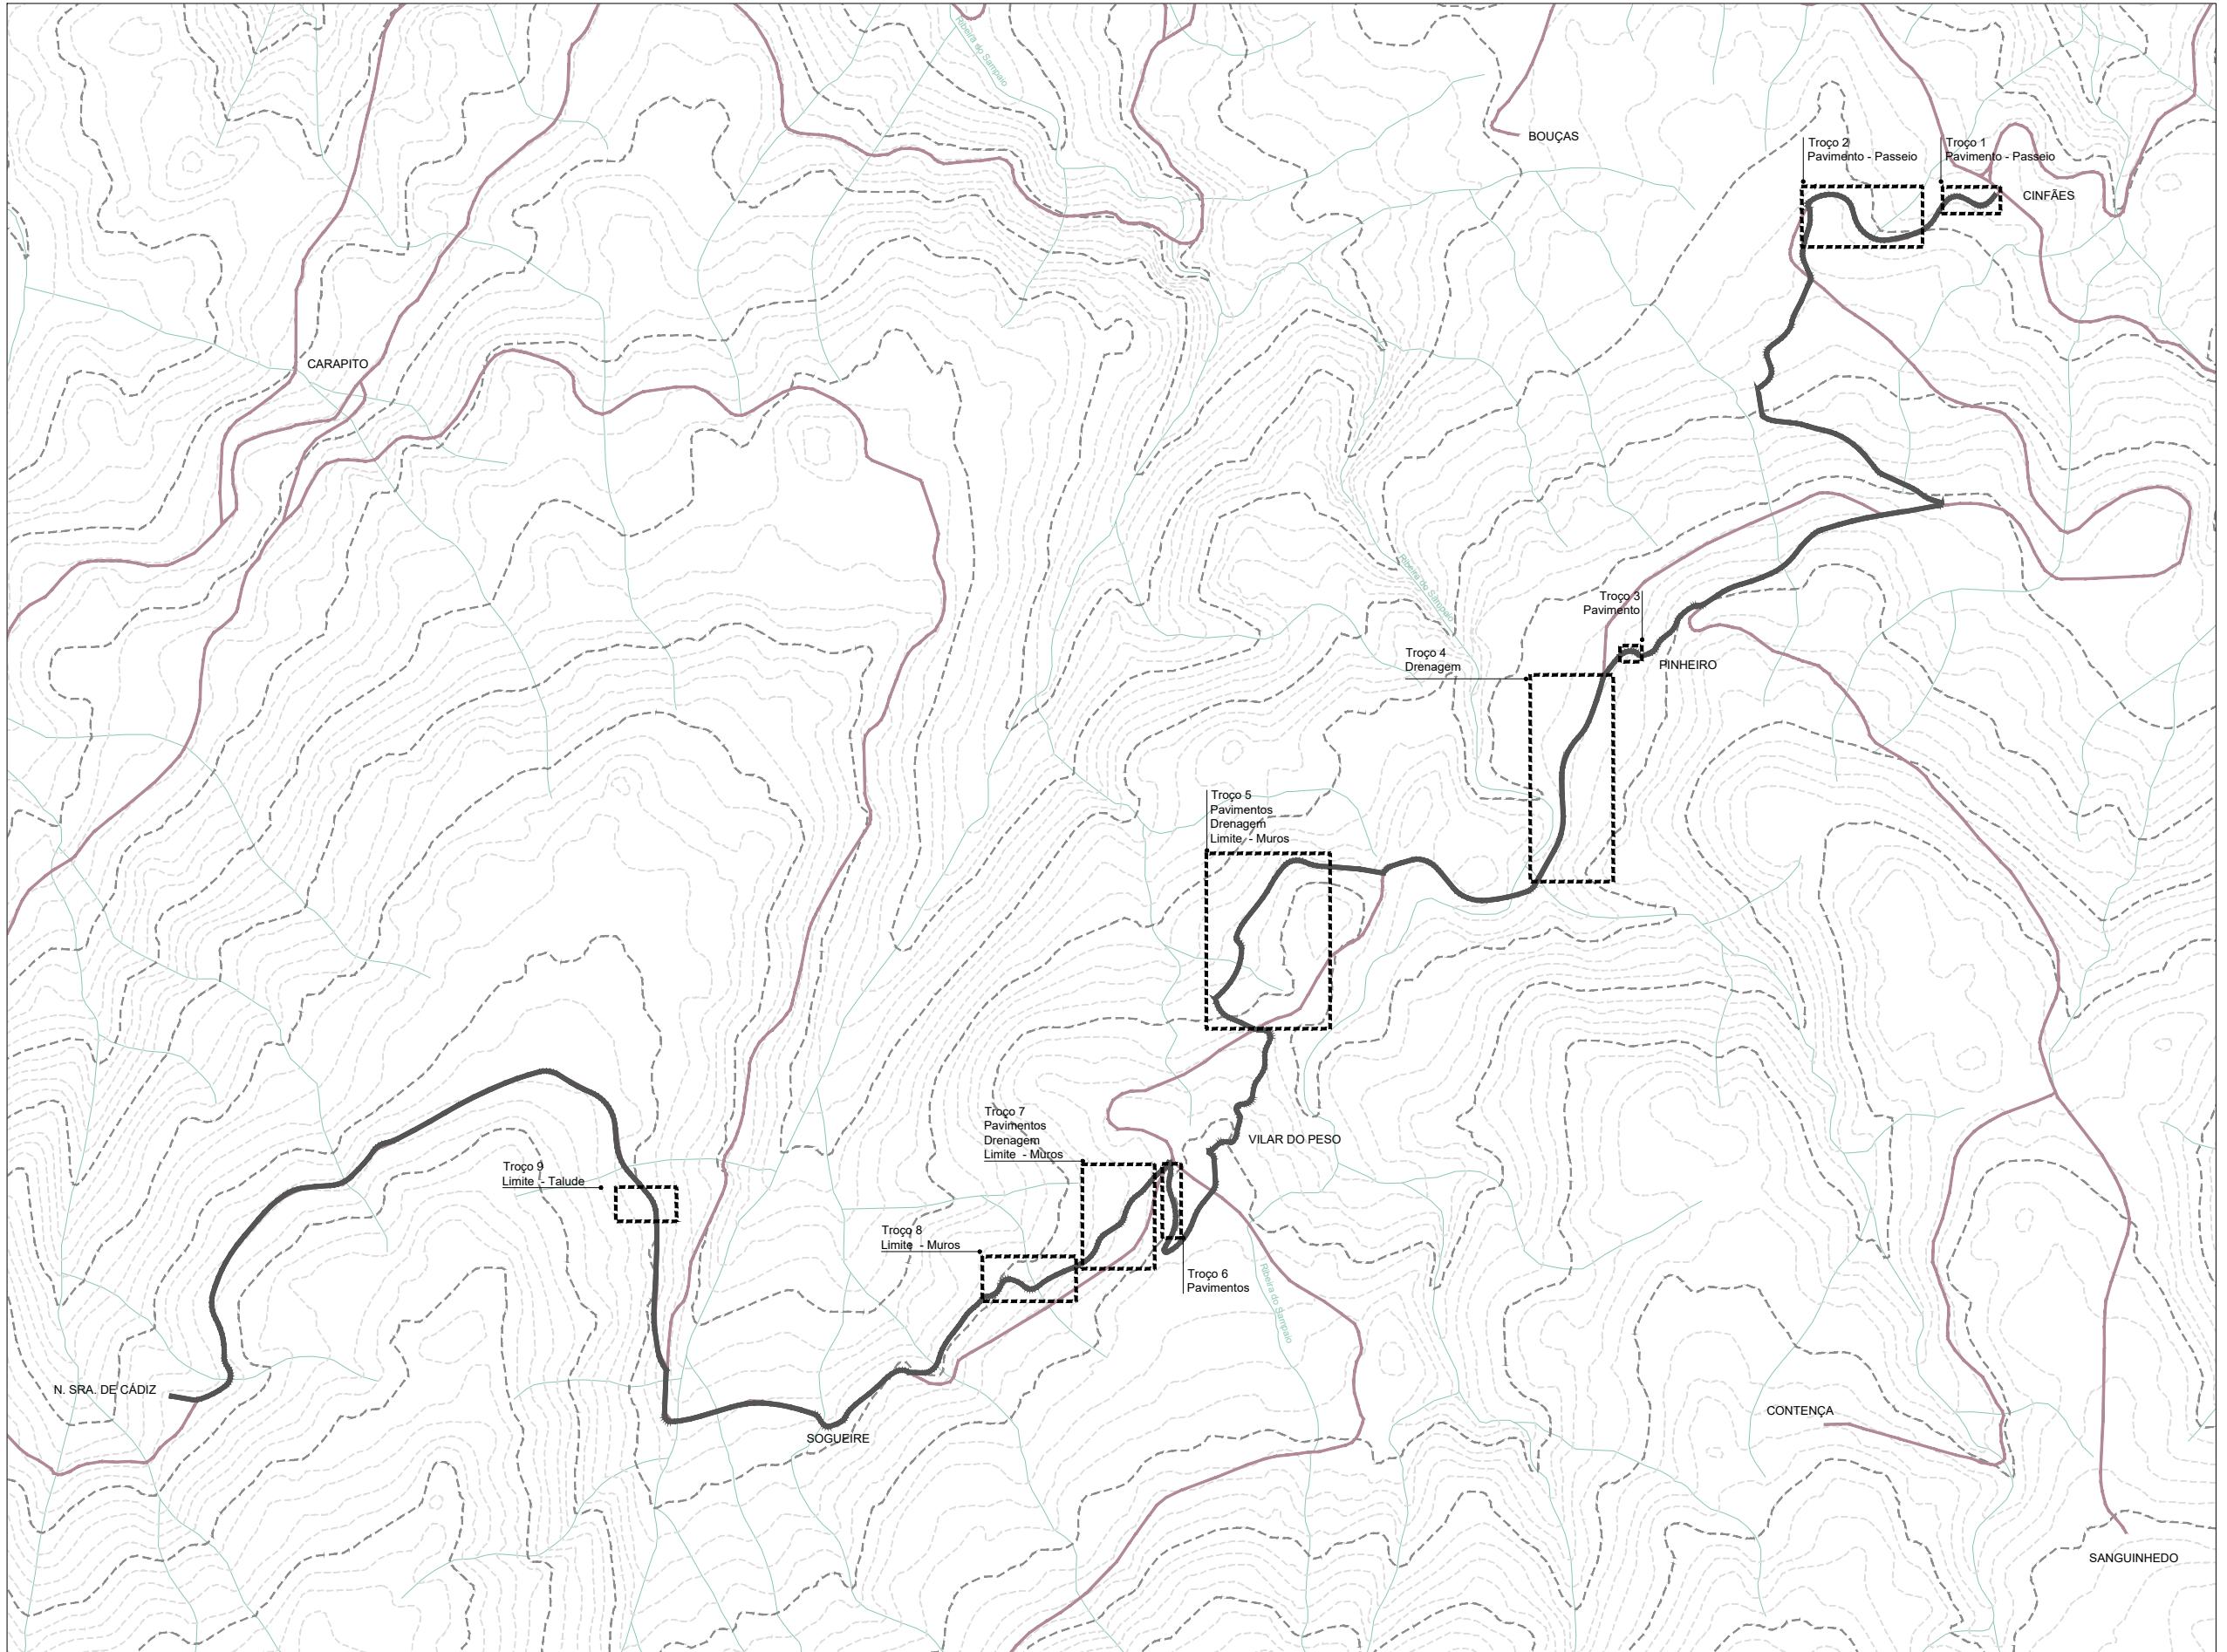

Curva de Nível Mestra  
 Curva de Nível Secundária  
 Linha de água  
 Estradas Principais  
 Percurso  
 Troços de Intervenção

EQUIPA PROJETISTA

ARQUITETURA PAISAGISTA



Tel: +351 223 261 577 \_ email: geral@p4.pt

ARQUITETURA



ENGENHARIA

DONO DE OBRA  
 ADER-SOUZA

PROJETO  
 CAMINHOS DE PEREGRINAÇÃO  
 Itinerário 1 | Cinfaes - N. Sra. de Cádiz

FASE  
 PROJETO DE EXECUÇÃO

ESPECIALIDADE  
 ARQUITETURA PAISAGISTA


DESENHO  
 TROÇOS PARA INTERVENÇÃO

TÉCNICOS RESPONSÁVEIS  
 Luis Paiva  
 Marta Paupério

DES. DESENHO Nº REV  
 PROJ. 20.CPR DATA 07/2020 09 00  
 ESCALA 1:12500  
 0 100 250M  
 ESCALA GRÁFICA

ES E DESENHO E PROPRIEDADE DA **PAISAGEM LDA** NAO PODENDO SER REPRODUZIDO OU DIVULGADO SEM AUTORIZAÇÃO ESCRITA DA MESMA. (Decreto-lei 168 de 14 de Maio)

NOTAS GERAIS: 1- OS TRABALHOS DEVERÃO SER EXECUTADOS DE ACORDO COM OS ELEMENTOS GRÁFICOS E ESCRITOS FORNECIDOS; 2- TODAS AS COTAS DEVERÃO SER CONFIRMADAS EM OBRA; 3- O EMPREITEIRO DEVERÁ ELABORAR TODOS OS DESENHOS DE PORMENOR E PREPARAÇÃO. QUASE NECESSÁRIOS PARA A RESOLUÇÃO DE CASOS PARTICULARES NÃO ESPECIFICADOS EM PROJETO E SUBMETE-LOS À APROVAÇÃO DOS PROJECTISTAS; 4- AS ESCALAS SUPERIORES PREVALECEM SOBRE AS INFERIORES; 5- O PRESENTE DESENHO FAZ PARTE DA FASE DE PROJETO DE EXECUÇÃO.

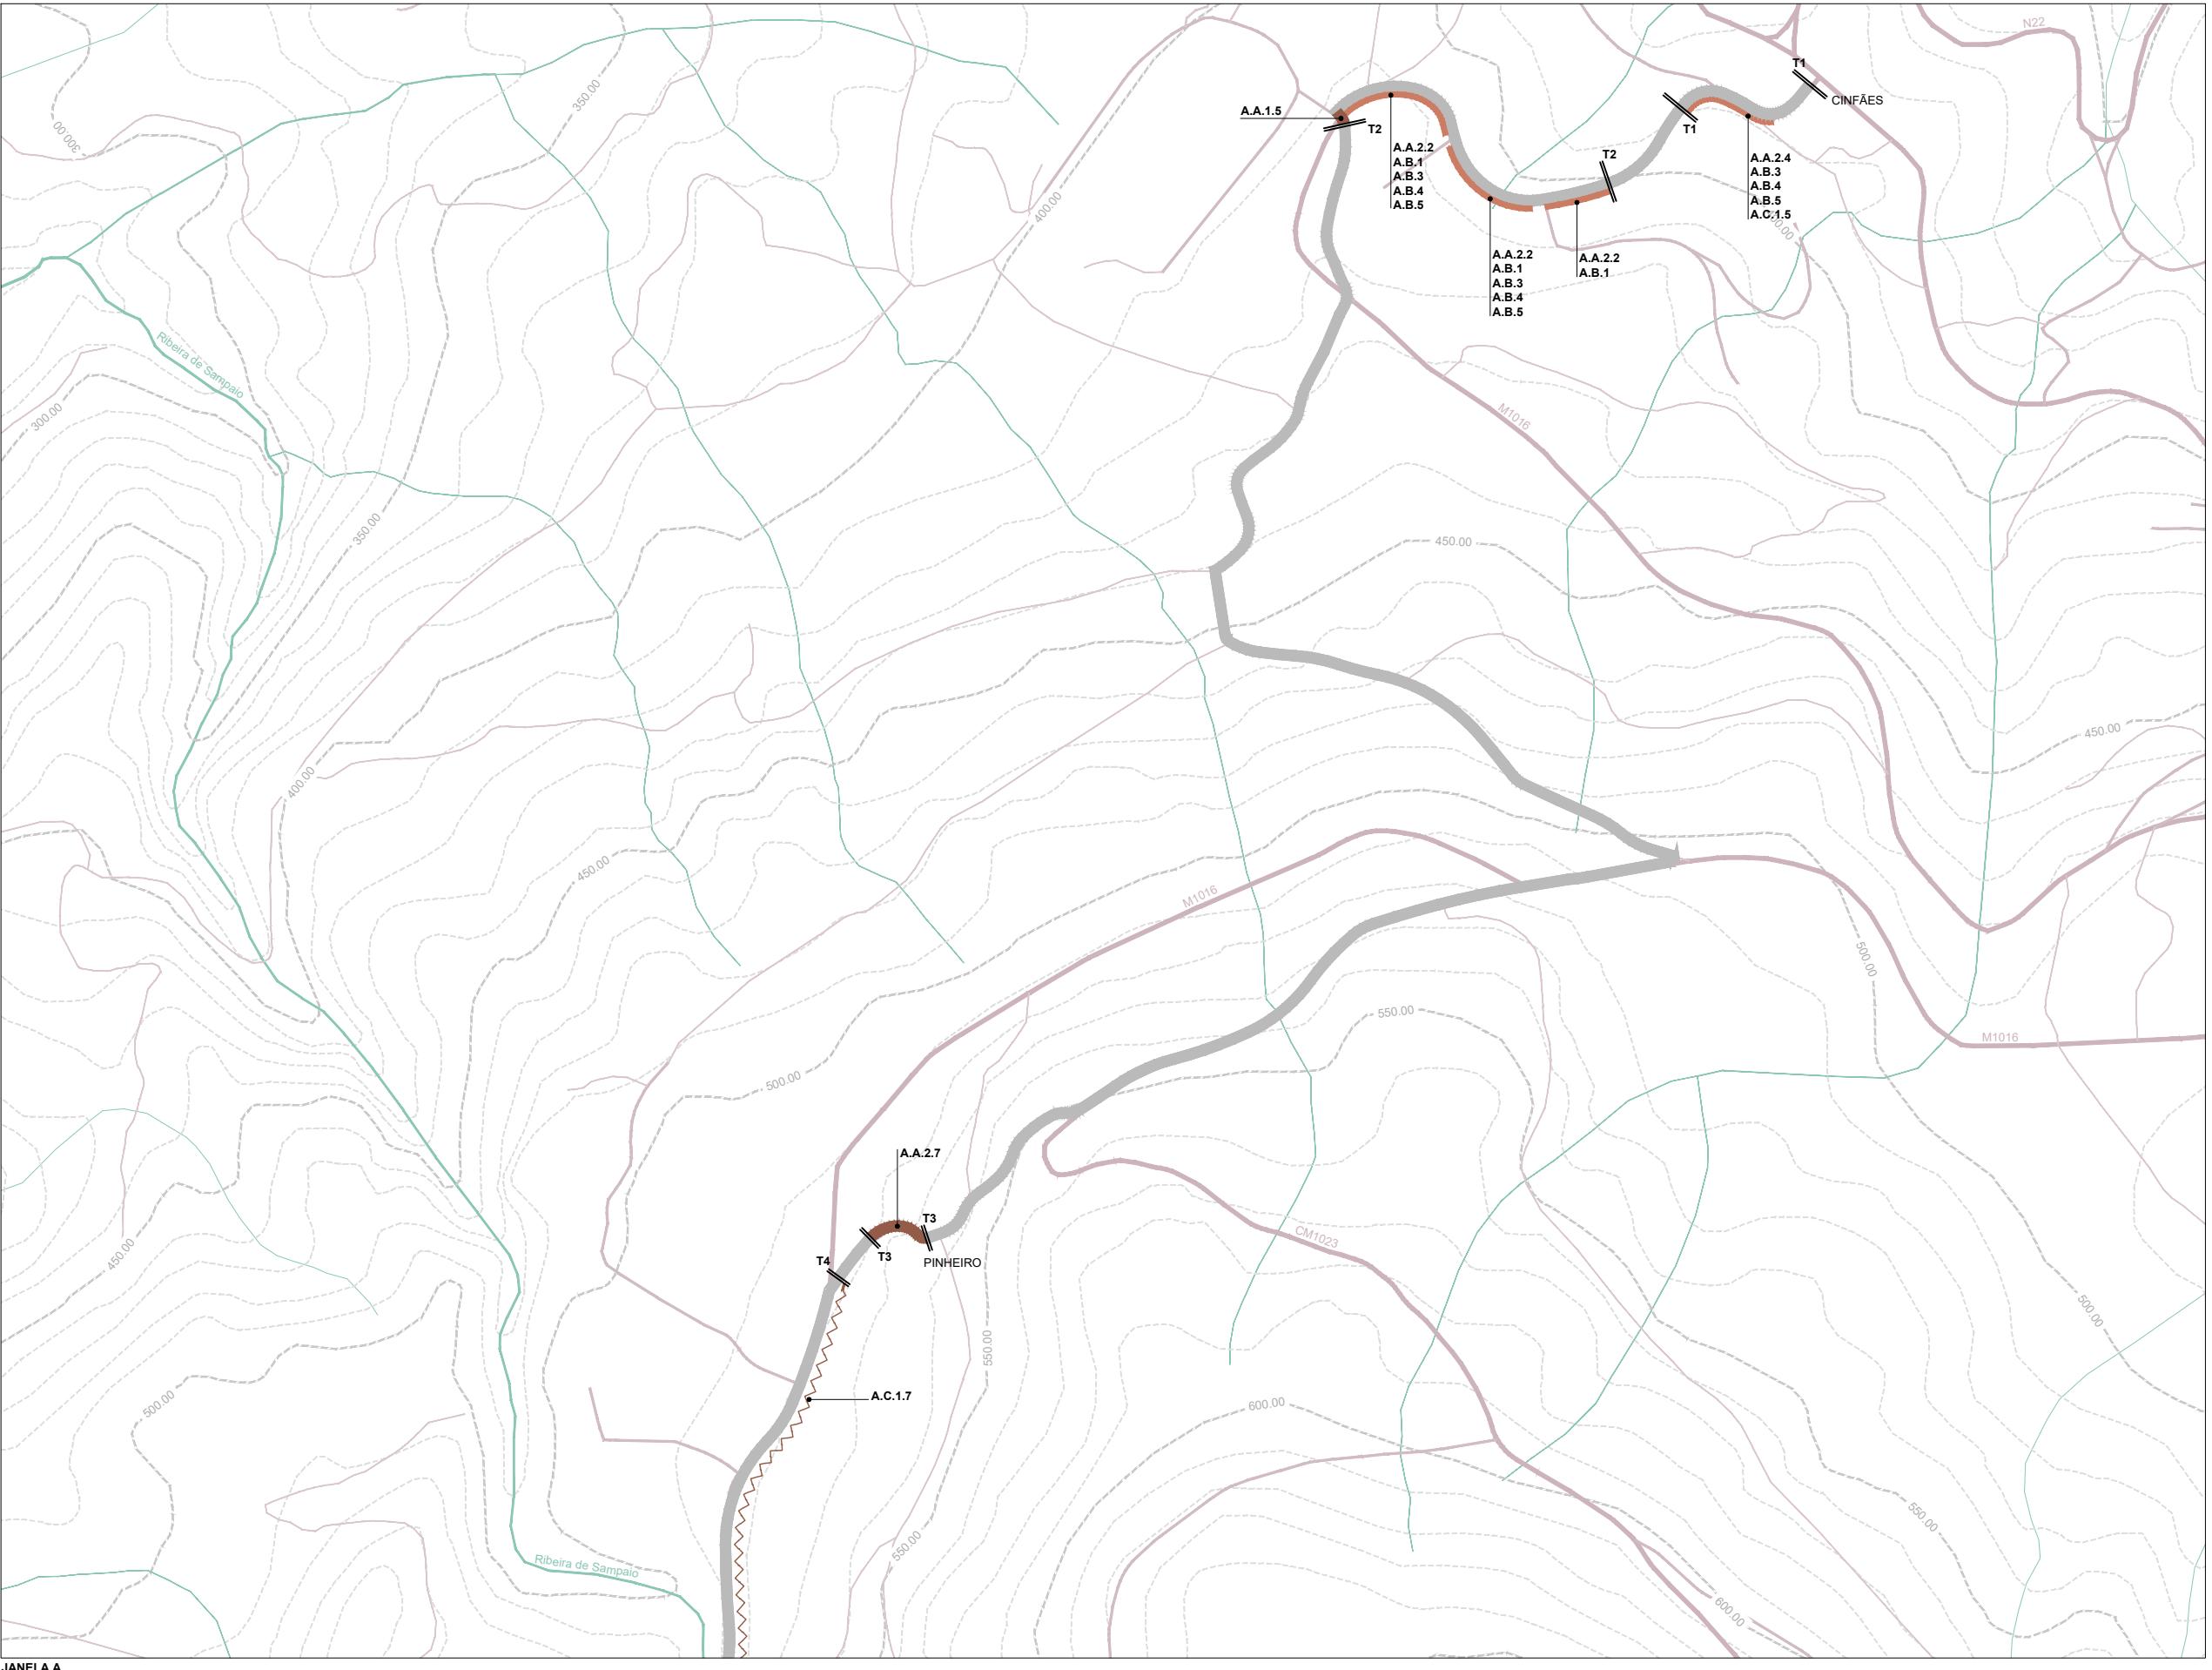


- |  |                             |  |  |
|--|-----------------------------|--|--|
|  | Curvas de Nível Mestras     |  | Percorso                                   |
|  | Curvas de Nível Secundárias |  | Troços de Intervenção                      |
|  | Linhas de água              |  | Intervenção em Pavimentos                  |
|  | Estradas Principais         |  | Intervenção no Sistema de Drenagem         |
|  | Estradas Secundárias        |  | Intervenção nos Limites - Muros e Encostas |
|  | Caminhos                    |  | Muralha                                    |

Tipologias de Interv.

- |         |  |  |
|---------|--|--|
| A.A.1.1 | Pavimento Via - Sabro                                      |  |
| A.A.1.5 | Pavimento Via - Calçada irregular                          |  |
| A.A.2.2 | Pavimento Passeios - Calçada regular 4/5                   | A.C.1.2 Valeta em Pedra                              |
| A.A.2.4 | Pavimento Passeios - Calçada regular 9/11                  | A.C.1.7 Tampa para canaleta de betão                 |
| A.A.2.7 | Pavimento Passeios - Recuperação de calçada do tipo romana | C.C.1.2 Recuperação de Muro existente em Pedra Solta |
| A.B.1   | Lancil - Granito alto (desnivelado 0,15m da via)           |  |
| A.B.3   | Lancil Rampeado em Granito - Peça lado esquerdo            | C.E.1.1 Abate de vegetação                           |
| A.B.4   | Lancil Rampeado em Granito - Peça central                  |  |
| A.B.5   | Lancil Rampeado em Granito - Peça lado direita             |  |

s de Peregrinação - Itinerário 1  
s de Intervenção

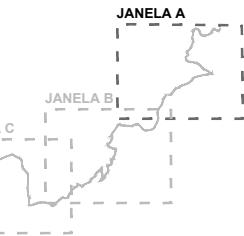

e Localização 1:100.000

## EQUIPA PROJETISTA

---

ARQUITETURA PAISAGISTA



Tel: +351 223 261 577 \_ email: geral@p4.pt

---

ARQUITETURA

---

ENGENHARIA

---

DONO DE OBRA  
ADER SOUSA

---

CAMINHOS DE PEREGRINAÇÃO  
Itinerário 1 | Cinfães - N. Sra. de Cádiz

FASE

## PROJETO DE EXECUÇÃO

## **TIPOLOGIAS DE INTERVENÇÃO**

Page 7

---

**TECNICOS RESPONSAVEIS**

---

DESENHO N° REV

---

DESENHO N° REV

183-188


TUA 00

---

www.english-test.net

16

THE BOSTONIAN

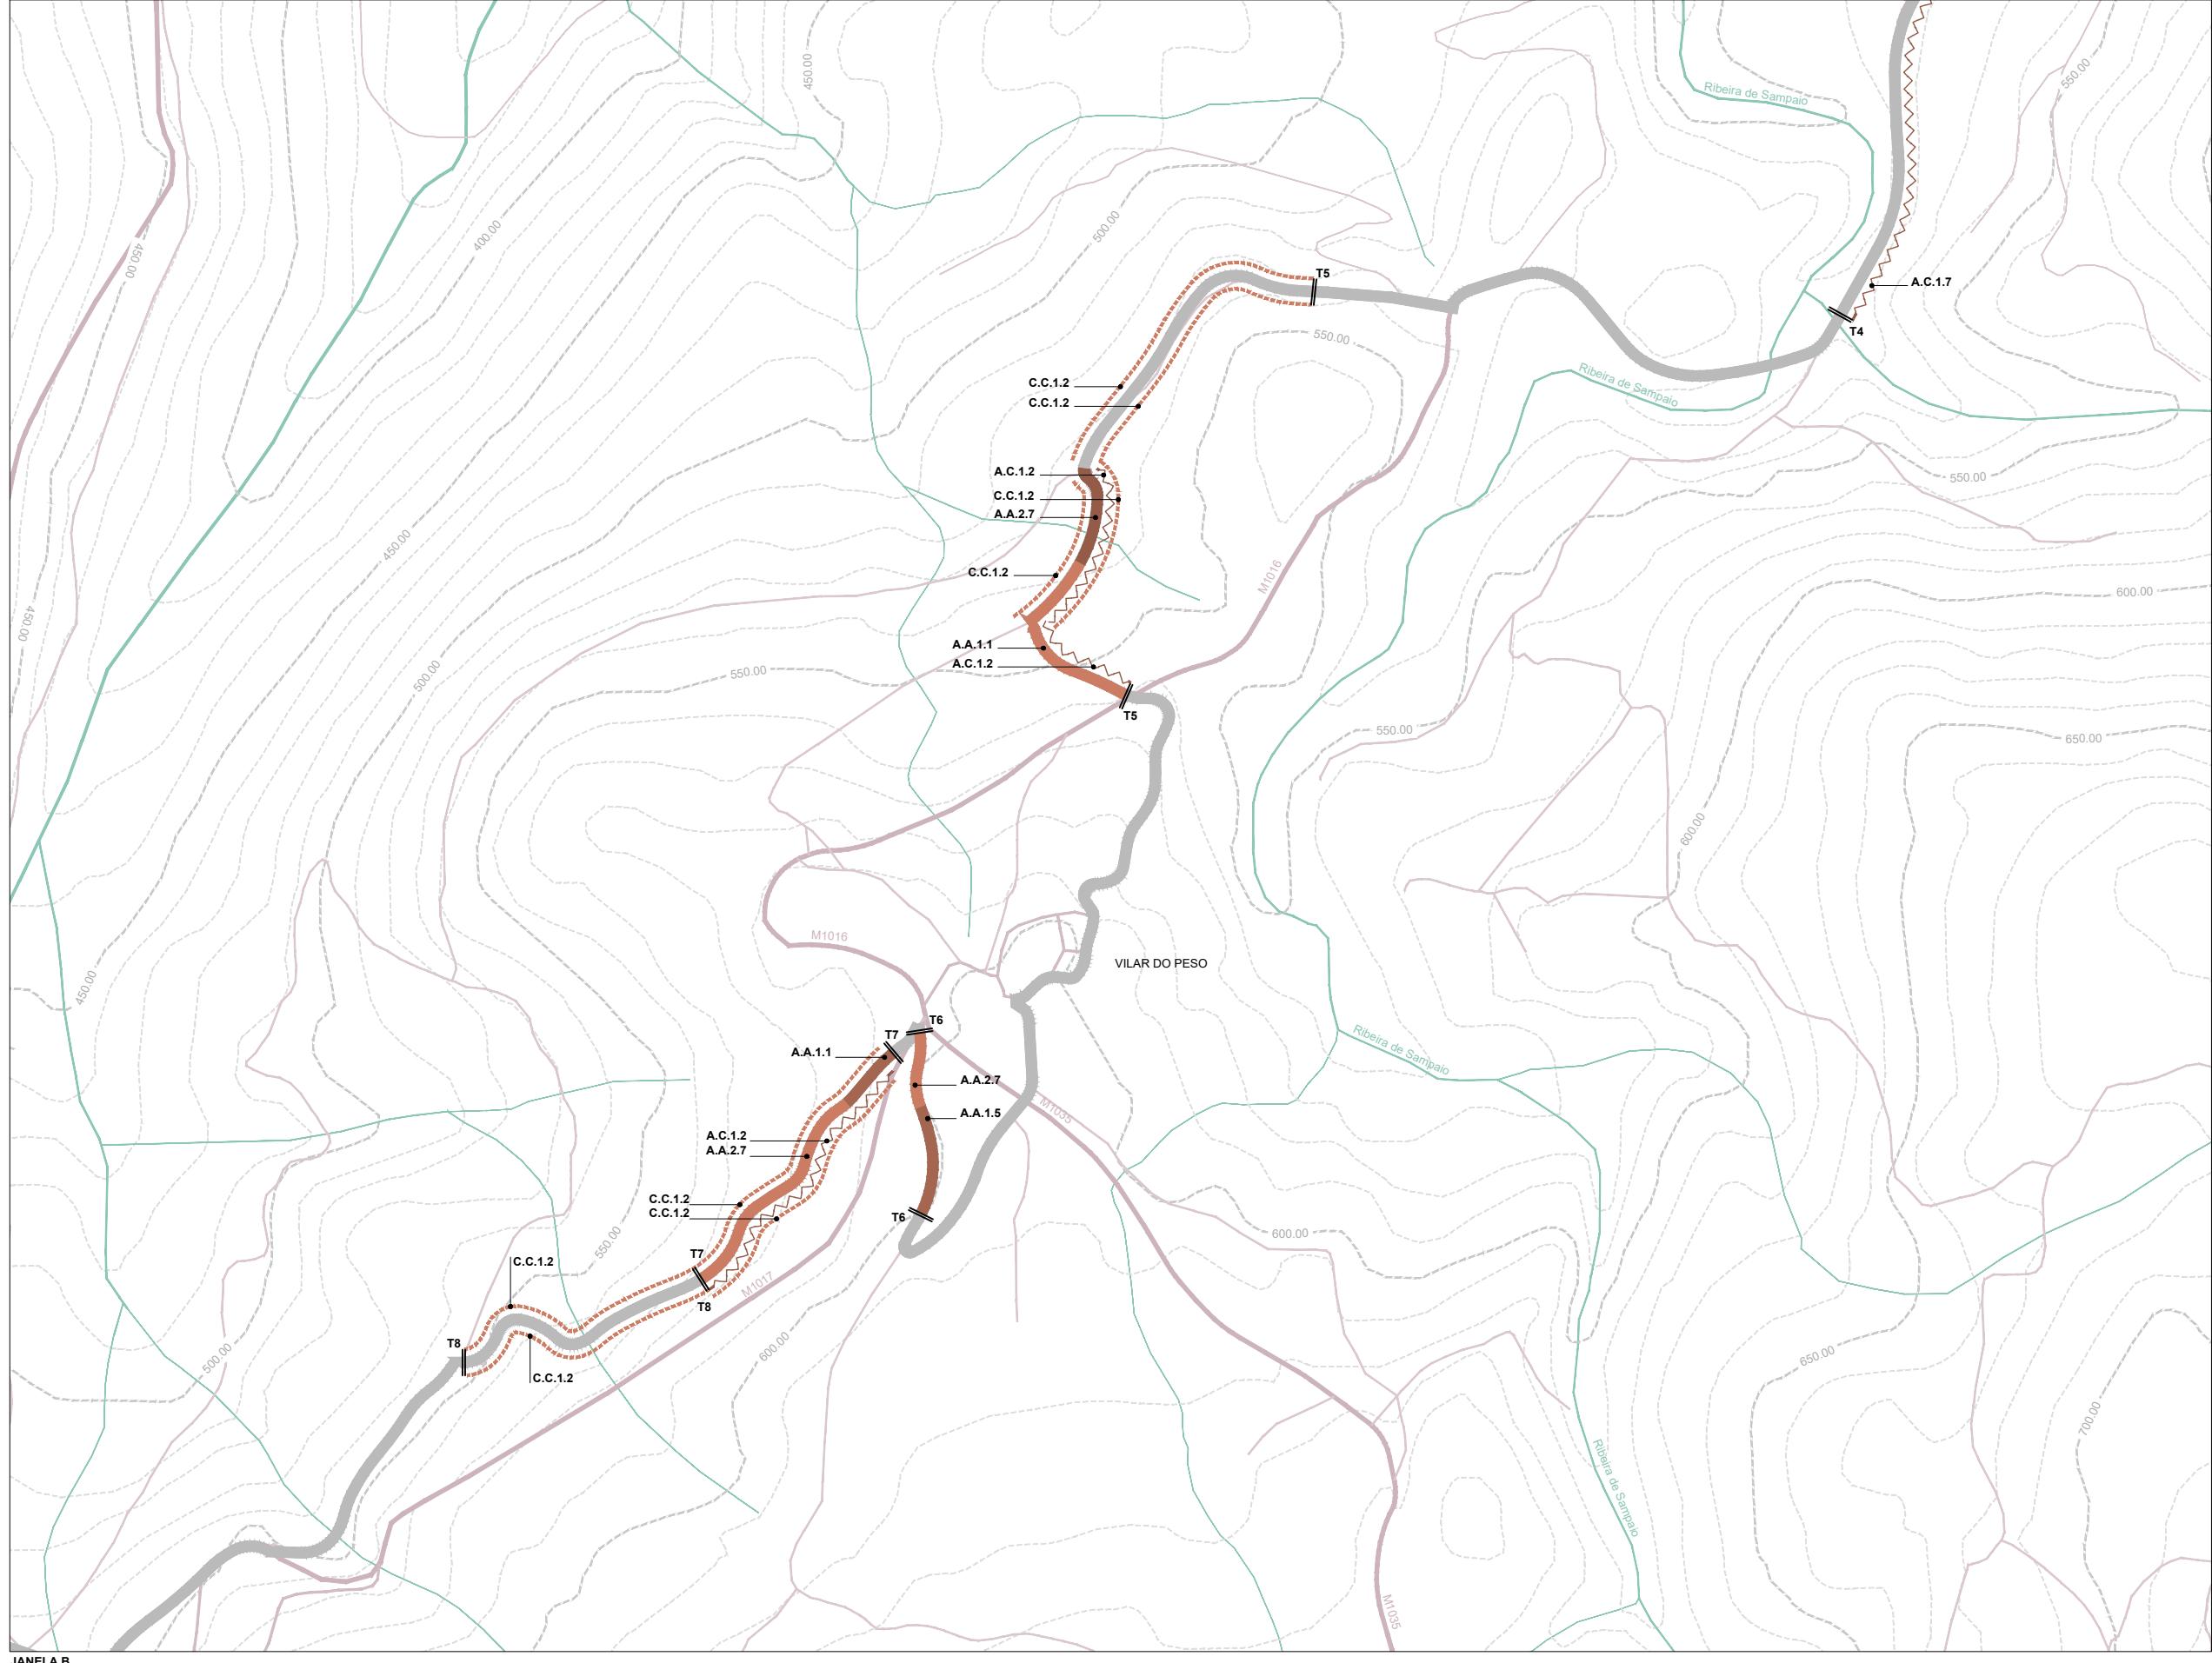


#### Legenda

- Curvas de Nível Mestras
  - Curvas de Nível Secundárias
  - Linhos de água
  - Estradas Principais
  - Estradas Secundárias
  - Caminhos
- |           |   |
|-----------|---|
| <b>T1</b> | Percorso                                  |
|           | Troços de Intervenção                     |
|           | Intervenção em Pavimentos                 |
|           | Intervenção no Sistema de Drenagem        |
|           | Intervenção nos Limites - Muros e Taludes |

#### Tipologias de Intervenção

- A.A.1.1** Pavimento Via - Saibro
- A.A.1.5** Pavimento Via - Calçada irregular
- A.A.2.2** Pavimento Passeios - Calçada regular 4/5
- A.A.2.4** Pavimento Passeios - Calçada regular 9/11
- A.A.2.7** Pavimento Passeios - Recuperação de calçada do tipo romana
- A.C.1.2** Valeta em Pedra
- A.C.1.7** Tampas para canaleta de betão
- C.C.1.2** Recuperação de Muro existente em Pedra Solta
- C.E.1.1** Abate de vegetação
- A.B.1** Lancil - Granito alto (desnívelado 0,15m da via)
- A.B.3** Lancil Rampeado em Granito - Peça lado esquerdo
- A.B.4** Lancil Rampeado em Granito - Peça central
- A.B.5** Lancil Rampeado em Granito - Peça lado direita

20.CPR  
Caminhos de Peregrinação - Itinerário 1  
Tipologias de Intervenção

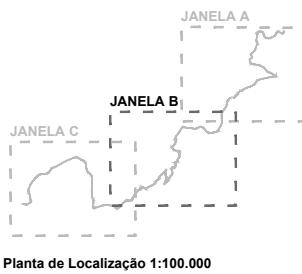

#### EQUIPA PROJETISTA

ARQUITETURA PAISAGISTA



#### ARQUITETURA

#### ENGENHARIA

DONO DE OBRA  
ADER-SOUZA

PROJETO  
CAMINHOS DE PEREGRINAÇÃO  
Itinerário 1 | Cinfares - N. Sra. de Cádiz

FASE  
PROJETO DE EXECUÇÃO

ESPECIALIDADE  
ARQUITETURA PAISAGISTA

DESENHO  
TIPOLOGIAS DE INTERVENÇÃO  
Folha B

TÉCNICOS RESPONSÁVEIS  
Luís Paiva  
Marta Paupério

DESENHO Nº REV

PROJ. 20.CPR

DATA 07/2020

ESCALA 1:5000

0 50 100M

ESCALA GRÁFICA

10B 00






#### Legenda

Curvas de Nível Mestras	Percorso
Curvas de Nível Secundárias	T1
Linhos de água	Troços de Intervenção
Estradas Principais	Intervenção em Pavimentos
Estradas Secundárias	Intervenção no Sistema de Drenagem
Caminhos	Intervenção nos Limites - Muros e Taludes

#### Tipologias de Intervenção

A.A.1.1	Pavimento Via - Saibro
A.A.1.5	Pavimento Via - Calçada irregular
A.A.2.2	Pavimento Passeios - Calçada regular 4/5
A.A.2.4	Pavimento Passeios - Calçada regular 9/11
A.A.2.7	Pavimento Passeios - Recuperação de calçada do tipo romana
A.B.1	Lancil - Granito alto (desnívelado 0,15m da via)
A.B.3	Lancil Rampeado em Granito - Peça lado esquerdo
A.B.4	Lancil Rampeado em Granito - Peça central
A.B.5	Lancil Rampeado em Granito - Peça lado direita
A.C.1.2	Valeta em Pedra
A.C.1.7	Tampas para canaleta de betão
C.C.1.2	Recuperação de Muro existente em Pedra Solta
C.E.1.1	Abate de vegetação

20.CPR  
Caminhos de Peregrinação - Itinerário 1  
Tipologias de Intervenção

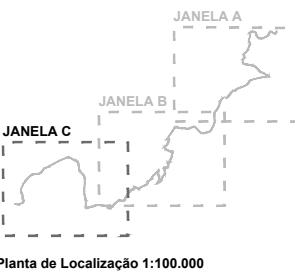

EQUIPA PROJETISTA  
ARQUITETURA PAISAGISTA



ARQUITETURA

ENGENHARIA

DONO DE OBRA  
ADER-SOUZA

PROJETO  
CAMINHOS DE PEREGRINAÇÃO  
Itinerário 1 | Cinfares - N. Sra. de Cádiz

FASE  
PROJETO DE EXECUÇÃO

ESPECIALIDADE  
ARQUITETURA PAISAGISTA

DESENHO  
TIPOLOGIA DE INTERVENÇÃO  
Folha C

TÉCNICOS RESPONSÁVEIS  
Luís Paiva  
Marta Paupério

DES. DESENHO Nº REV

PROJ. 20.CPR

DATA 07/2020


ESCALA 1:5000

10C 00

0 50 100M

ESCALA GRÁFICA

**NOTAS GERAIS:** 1 - OS TRABALHOS DEVERÃO SER EXECUTADOS DE ACORDO COM OS ELEMENTOS GRÁFICOS E ESCRITOS FORNECIDOS; 2 - TODAS AS COTAS DEVERÃO SER CONFIRMADAS EM OBRA; 3 - O EMPREITEIRO DEVERÁ ELABORAR TODOS OS DESENHOS DE PORMENOR E PREPARAÇÃO, NECESSARIOS PARA A RESOLUÇÃO DE CASOS PARTICULARS NAO ESPECIFICADOS EM PROJETO E SUBMETÊ-LOS À APROVAÇÃO DOS PROJECTISTAS; 4 - AS ESCALAS SUPERIORES PREVALECEM SOBRE AS INFERIORES; 5-O PRESENTE DESENHO FAZ PARTE DA FASE DE PROJETO DE EXECUÇÃO.

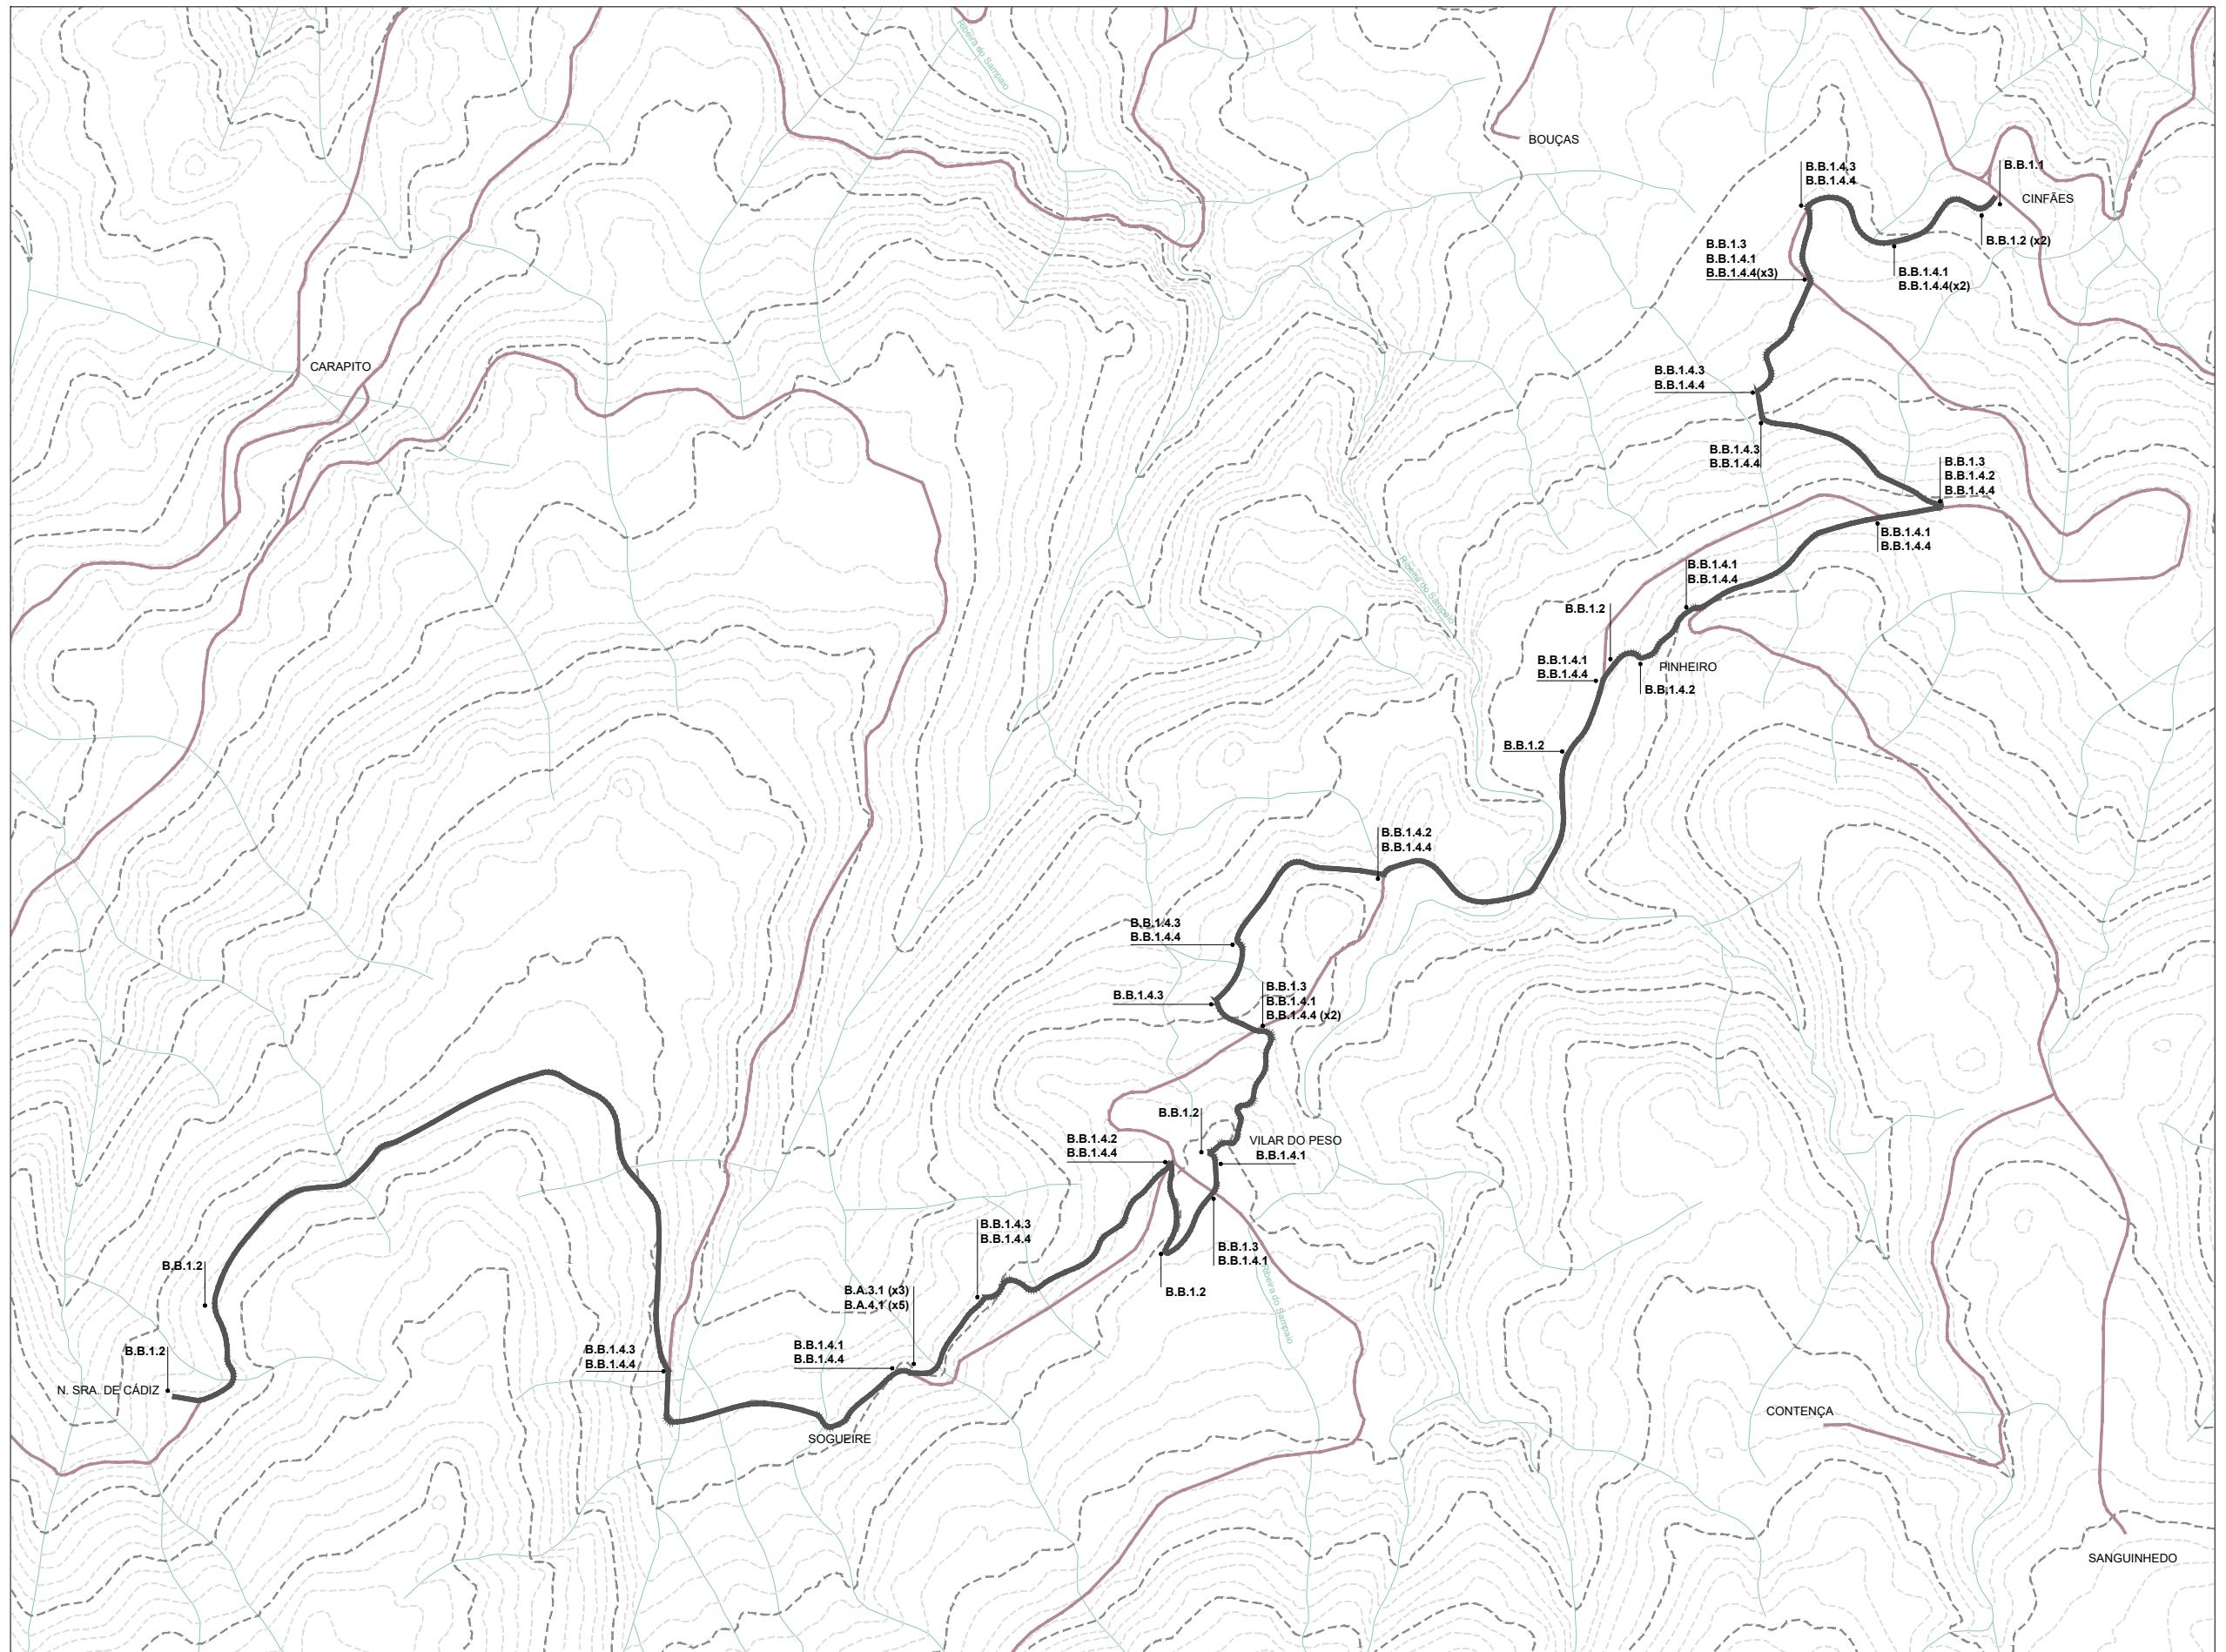

Tipologias de Intervenção

- B.A.3.1** Mobiliário Urbano - Papelaria
- B.A.4.1** Mobiliário Urbano - Mesa de Picnic

- B.B.1.1** Painel Informativo
- B.B.1.2** Placa Descritiva
- B.B.1.3** Placa Informativa de Perigo
- B.B.1.4.1** Placa direcional - Seguir em frente
- B.B.1.4.2** Placa direcional - Virar direita
- B.B.1.4.3** Placa direcional - Virar esquerda
- B.B.1.4.4** Placa direcional - Caminho errado

- — — Curva de Nível Mestra
- --- Curva de Nível Secundária
- Linha de águas
- Estradas Principais
- Percurso

1 00

10

---

1

U